



skala 1:100

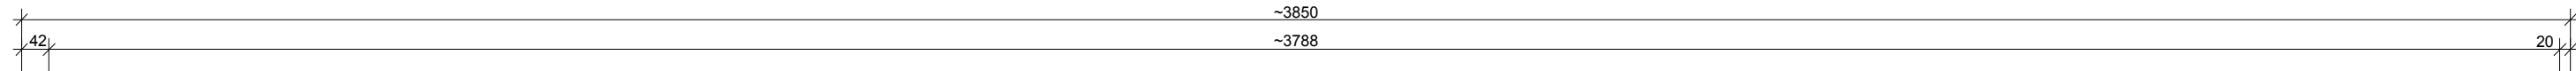

PROJEKTOWANE WIAZARY DREWNIANE

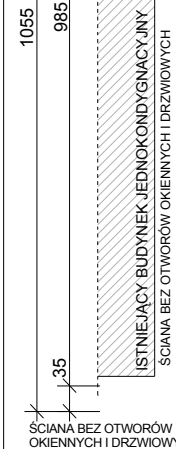

PROJEKTOWANE KOMINY - CEGŁA KLINKIEROWA CRH KLINKIER - WEGA klasy 35 o wym. 25,0 x 12,0 x 6,5 cm NA ZAPRAWIE CEMENTOWEJ OPTIROC M100/600 (mrozoodporna bez zawartości wapna) ZE SPOINĄ Z ZAPRAWY CEMENTOWEJ OPTIROC FUGA ELEWACYJNA (mrozoodporna bez zawartości wapna) - grubość spoin 1,0 cm - kolor grafitowy nr 172

KK	PROJEKTOWANY KOMIN KONCENTRYCZNY Dn 80/125 Z RURĄ KONCENTRYCZNĄ Dn 80/125	- 1 szt.
WD	PROJEKTOWANY WENTYLATOR DACHOWY (VENTURE INDUSTRIES) typu TH-800 Z REGULATOREM PRĘDKOŚCI OBROTOWEJ REB-1NE, WYDAJNOŚĆ 695 m³/h, ΔP = 160 Pa, IP 44, Ø 198 mm, MOC 118 lub 140 W	- 3 szt.
WY	ISTNIEJĄCY WYLĄZ DACHOWY DO LIKWIDACJI (UZUPEŁNIĆ POKRYCIE DACHOWE)	
SD	PROJEKTOWANY ŚWIETLIK RUROWY FAKRO SLT o średnicy Ø 550 mm z kołnierz SLS	- 4 szt.
KP	PROJEKTOWANA KLAPA PRZECIWOŻAROWA ODCINAJĄCA "SMAY" typu KTM-125M-V (EI 120)	- 32 szt.

STAN PROJEKTOWANY

skala 1:100

		41-902 BYTOM, ul. ŁUŻYCKA 64/6 tel. (32) 280 06 38	
PROJEKTOWAŁ:		PRACOWNIA PROJEKTOWA	
ILOŚĆ RYSUNKÓW 29	NR ZLECENIA 19/2010	DATA październik 2010 r.	SKALA 1:100
OBIEKT I ADRES INŻ. Janusz LABUS upr. bud. 18/85		NR RYSUNKU 14	
TEMAT OPRAWIANIA INŻ. Borys OSUCH		PROJEKT BUDOWLANO - WYKONAWCZY PRZEBUDOWY BUDYNKU NOCLEGOWNI MIEJSKIEJ DLA BEZDOMNYCH - DOSTOSOWANIE DO OBOWIĄZUJĄCYCH PRZEPISÓW	
NAZWA RYSUNKU KIEROWNIK PRACOWNI INŻ. Janusz LABUS		STAN PROJEKTOWANY	
RZUT DACHU			