

Opracowano po kalibracji i wektoryzacji rastra mapy zasadniczej w skali 1:1000

Granice działek naniesiono na podstawie mapy ewidencji gruntów. Do celów prawnych granice wymagają ustalenia na gruncie.

W granicach opracowania zaktualizowano mapę zasadniczą w zakresie S + U w ramach roboty KERG 517-159/2011

LEGENDA:

Linia rozgraniczająca tereny o różnym przeznaczeniu w MPZP

wraz z oznaczeniem - MNW, ZDI, KGPI/2

Fragment projektowanej sieci

447/2009 energoelektrycznej- opinia ZUDP 447/2009

--- kabel YAKY 4x35 l = 385 m

--- latarnie oświetleniowe 12 szt.

WSPÓLRZĘDNE:

A	X=5590356.74	Y=6559369.67
B	X=5590356.99	Y=6559371.10
C	X=5590367.20	Y=6559372.76
D	X=5590366.08	Y=6559389.57
E	X=5590370.63	Y=6559396.42
F	X=5590380.46	Y=6559398.16
G	X=5590408.03	Y=6559402.75
H	X=5590436.47	Y=6559407.97
I	X=5590463.99	Y=6559412.96
J	X=5590492.84	Y=6559417.99
K	X=5590520.46	Y=6559422.78
L	X=5590547.89	Y=6559427.57
M	X=5590575.04	Y=6559432.61
N	X=5590603.86	Y=6559437.73
O	X=5590634.97	Y=6559442.97
P	X=5590661.16	Y=6559448.53
R	X=5590688.33	Y=6559452.56
S	X=5590694.49	Y=6559452.38
T	X=5590699.24	Y=6559445.66
U	X=5590710.64	Y=6559446.78

ORIENTACJA skala 1:10 000




Województwo Śląskie
Powiat tarnowski
Gmina Tarnowskie Góry
Obręb Tarnowskie Góry
K.m. 8

EUROPOMIAR

inż. Krzysztof Staniek
42-606 Tarnowskie Góry
ul. Słoneczników 75/52, tel. 514 563 555
NIP 645-103-90-88, REGON 272715343

GEODETA UPRAWNIONY

inż. Krzysztof Staniek
nr uprawnień 19861

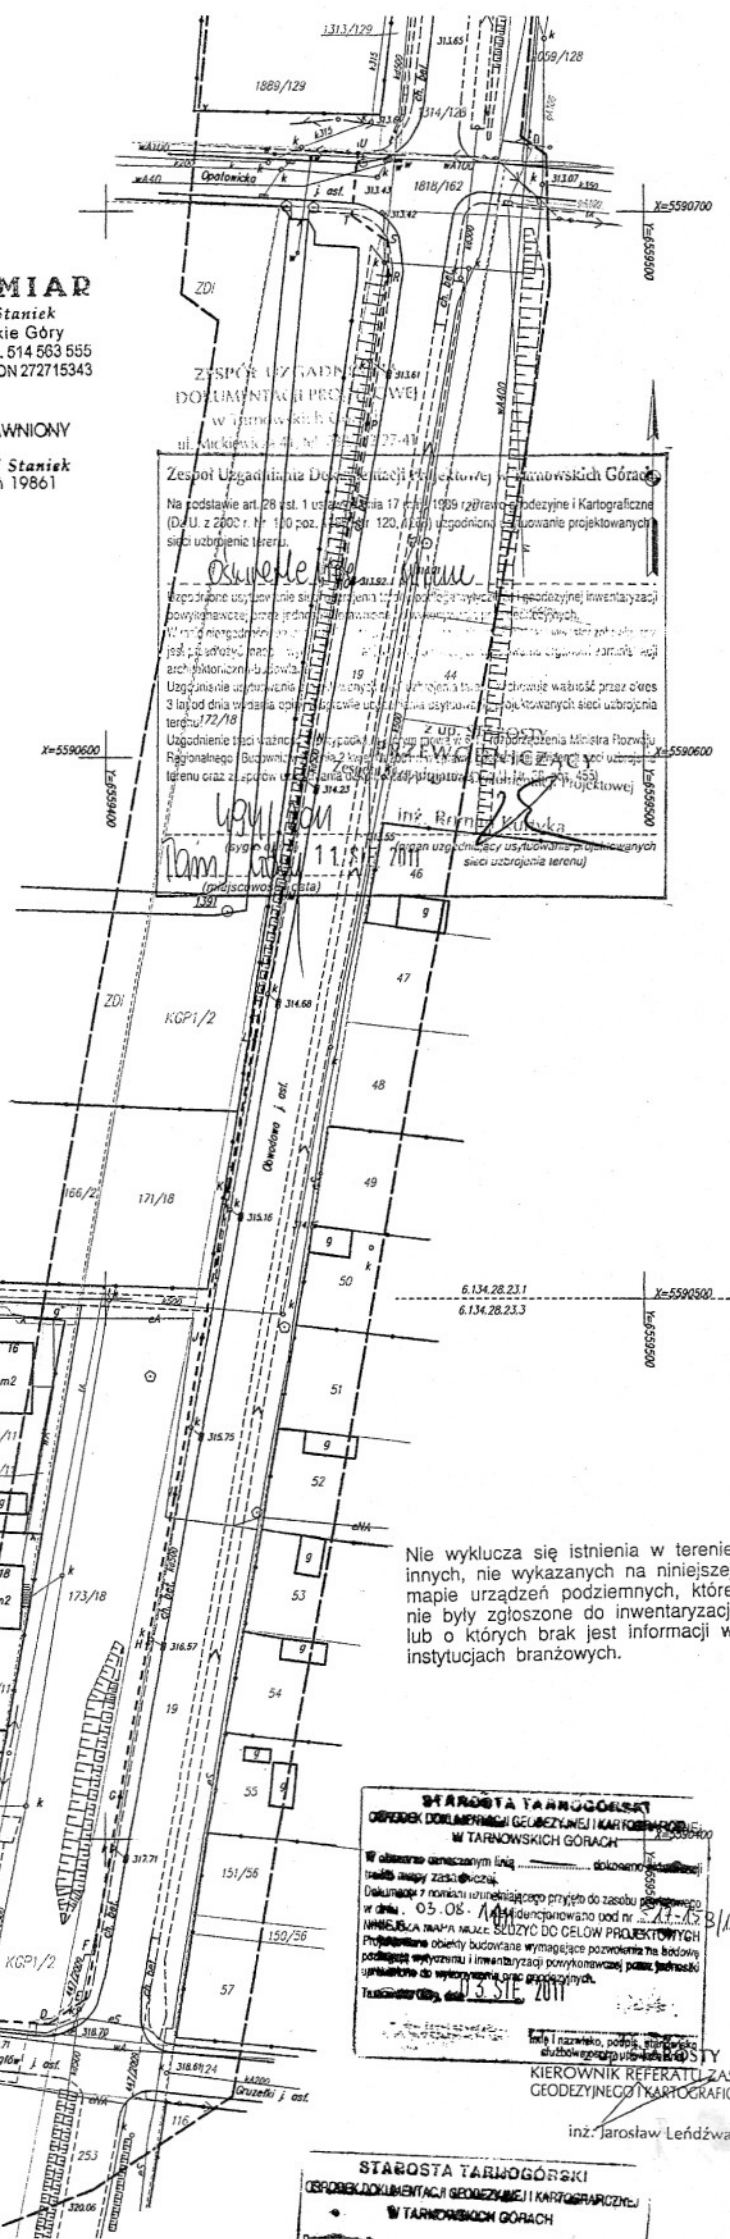

Nie wyklucza się istnienia w terenie innych, nie wykazanych na niniejszej mapie urządzeń podziemnych, które nie były zgłoszone do inwentaryzacji lub o których brak jest informacji w instytucjach branżowych.

Zakład Usług Elektrycznych „ANGRAZ” Andrzej Plekarski	
42-600 Tarnowskie Góry ul. Słoneczników 43	
TEMAT	Budowa oświetlenia ulicznego.
INWESTOR	Gmina Tarnowskie Góry
LOKALIZACJA	42-600 Tarnowskie Góry ul. Rynek 4
Nr rys. 01	Projekt zagospodarowania terenu.
PROJEKTOWAŁ:	mgr inż. Janusz Kraszyński
OPRACOWAŁ:	mgr inż. Andrzej Plekarski
lipiec 2011	Skala 1 : 1000
	Branża elektryczna

STAROSTA TARNOWGÓRSKI
URZĘDZNIK DO WYKONANIA PRAC PROJEKTYWNYCH
W TARNOWSKICH GÓRACH

W obszarze opracowania linii...
Data: 03.08.2011
Tarnowskie Góry, dnia 03.08.2011

STAROSTA TARNOWGÓRSKI
URZĘDZNIK DO WYKONANIA PRAC PROJEKTYWNYCH
W TARNOWSKICH GÓRACH

inż. Jarosław Leńdziwa