

RZUT PIWNIC (FRAGMENT)

skala 1:50

STAN ISTNIEJĄCY

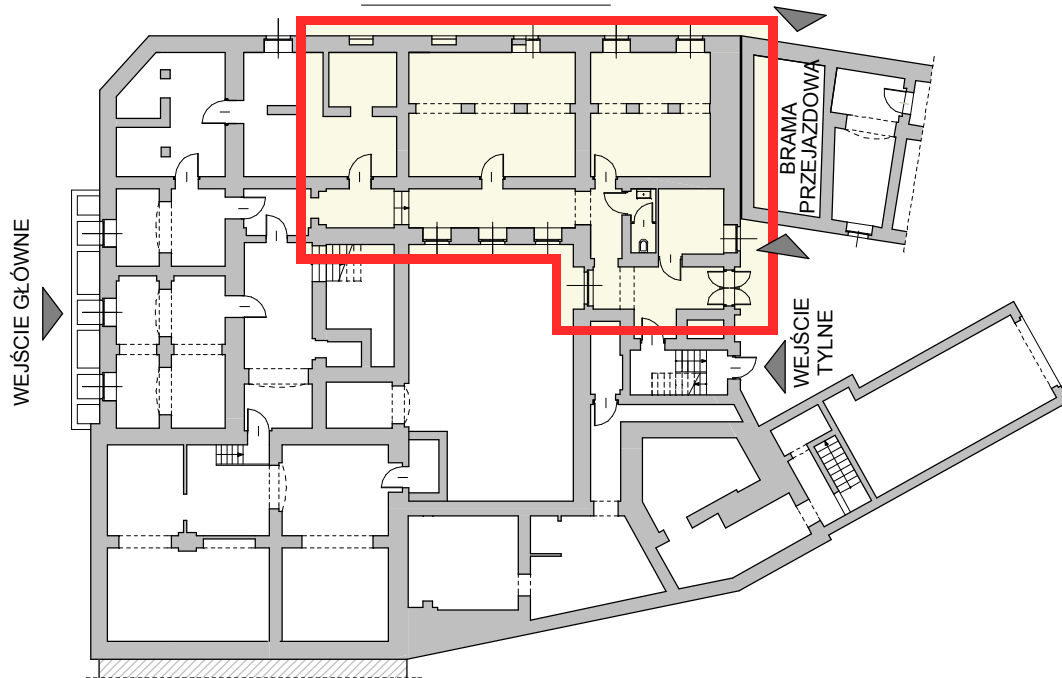
OZNACZENIA

	ISTNIEJĄCE ŚCIANY MUROWANE Z CEGŁY CERAMICZNEJ PEŁNEJ NA ZAPRAWIE
	ISTNIEJĄCE ŚCIANKI DZIAŁOWE Z CEGŁY CERAMICZNEJ PEŁNEJ LUB DZIURAWKI NA ZAPRAWIE
KR1	ISTNIEJĄCA KRATA OKIENNA STAŁOWA STAŁA
KR2	ISTNIEJĄCA KRATA DRZWIOWA STAŁOWA OTWIERANA
G	ISTNIEJĄCY GRZEJNIK PŁYTOWY
WG	ISTNIEJĄCY WYŁĄCZNIK GŁÓWNY PRĄDU
TPR	ISTNIEJĄCA TABLICA POMIAROWO -ROZDZIELCZA

ZESTAWIENIE POMIESZCZEŃ I POWIERZCHNI UŻYTKOWEJ

0.1	POMIESZCZENIE SANITARNE	9,70 m ²
	Płytki ceramiczne	
0.2	KORYTARZ	20,00 m ²
	Płytki lastriko	
0.3	KORYTARZ	9,70 m ²
	Płytki lastriko	
0.4	POMIESZCZENIE GOSPODARCZE	26,00 m ²
	Płytki ceramiczne	
0.5	POMIESZCZENIE GOSPODARCZE	36,50 m ²
	Płytki lastriko	
0.6	POMIESZCZENIE GŁÓWNEGO ZABEZPIECZENIA PRĄDU	—
	Płytki lastriko	

SCHEMAT PIWNIC

LABUD
PROJEKT

41-902 BYTOM, ul. ŁUŻYCKA 64/6 tel. kom. 603 776 120

PRACOWNIA PROJEKTOWA

PROJEKTOWAŁ:	IŁOŚĆ RYSUNKÓW 21	NR ZLECENIA 07/2015	DATA czerwiec 2015 r.	SKALA 1:50
Inż. Janusz LABUS upr. bud. 18/85	BUDYNEK RATUSZA 42-600 TARNOWSKIE GÓRY, ul. RYNEK 4 (działka Nr 15)			
Inż. Borys OSUCH	TEMAT OPRACOWANIA: PROJEKT BUDOWLANOY ZAWIERNIY DO PROJEKTU BUDOWLANOY - WYKONAWCZEGO REMONTU BIEWACI, WYMIANY OKIEN W SAU SESYNEJ I NA PODDASZU, ZABEZPIECZENIA PROZ. SUTRU PODMIESZCZONEGO W SAU SESYNEJ, WENTYLACJI KUMATYZACJI SAU SESYNEJ, NAPRAWY KOWINOW WICHYLOWYCH DO PRONU ORAZ ZABUDOWY HYDRANTOW WEWNETRZYNYCH W BUDYNKU RATUSZA INSTALACJA HYDRANTOW WEWNETRZYNYCH ORAZ WYMIANA BALKONOW ZEWNETRZYNYCH			
KIEROWNIK PRACOWNI Inż. Janusz LABUS	NAZWA RYSUNKU STAN ISTNIEJĄCY			

RZUT PIWNIC (FRAGMENT)

2