


# WIDOK NADPROŻA - N4

STAN PROJEKTOWANY

skala 1:10

WYKONAĆ x 1

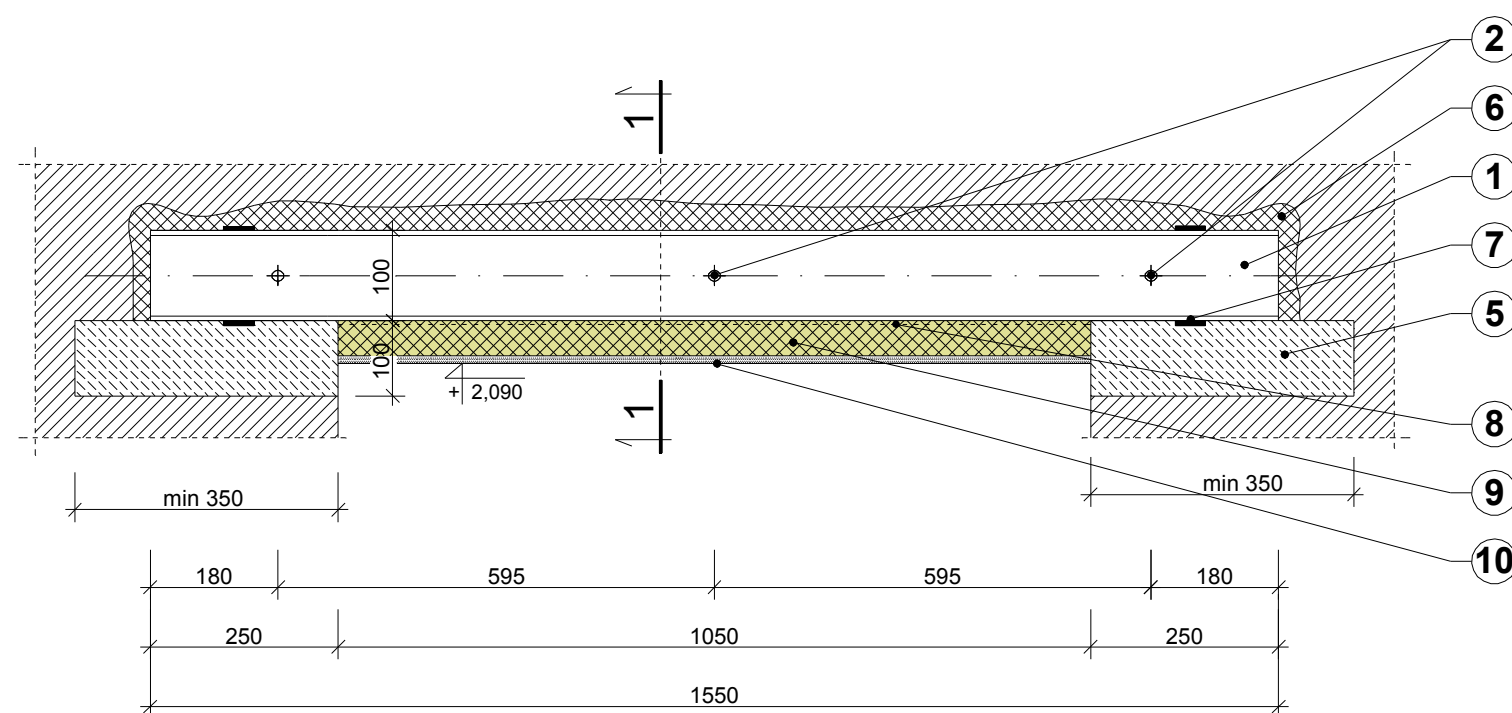

|    |   |
|----|---|
| 1  | DŹWIGARY STALOWE I100 - l = 1550 mm ( 3 szt. )<br>stal klasy St3SY ( m = 8,34 kg/mb )                          |
| 2  | PRĘT M16 - l = 340 mm ( 3 szt. )<br>NAGWINTOWANY OBUSTRONNIE Z PODKŁADKAMI<br>I NAKRĘTKAMI ( m = 1,678 kg/mb ) |
| 3  | PRZESTRZEŃ MIĘDZY BELKAMI WYSZPAŁDOWANA<br>CEGLĄ NA ZAPRAWIE ( ZGODNEJ Z ISTNIEJĄCĄ ) MARKI M3                 |
| 4  | RURY STALOWE DYSTANSOWE Ø 25 - 3,2 mm<br>l = 132,9 mm - 6 szt. ( m = 1,72 kg/mb )                              |
| 5  | PODUSZKA BETONOWA grubości 10 cm<br>beton C16/20                                                               |
| 6  | BRUZDA DO WYKUCIA W ISTNIEJĄCEJ ŚCIANIE                                                                        |
| 7  | KLINY STALOWE GÓRĄ I DOŁEM                                                                                     |
| 8  | SIATKA OCYNKOWANA                                                                                              |
| 9  | ZAPRAWA DOSSOLAN 2000 S                                                                                        |
| 10 | TYNK ( ZGODNY Z ISTNIEJĄCYM ) grub. 1,5 cm                                                                     |


# KONSTRUKCJA NADPROŻA - N4

skala 1:10

STAN PROJEKTOWANY

## PRZEKRÓJ 1 - 1

skala 1:10

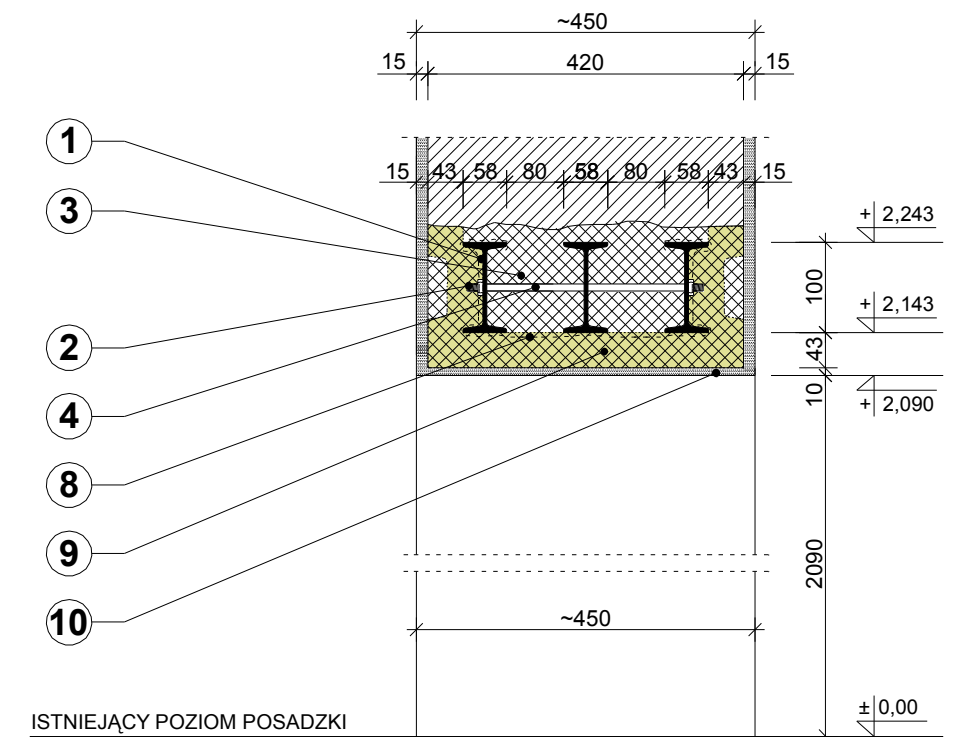

## UWAGA

WYSOKOŚĆ NADPROŻA UZALEŻNIONA JEST OD TYPU ZASTOSOWANEJ OŚCIEŻNICY CO NALEŻY USTALIĆ PRZED PRZYSTĄPIENIEM DO ROBÓT.

PROJEKTOWANE DŹWIGARY STALOWE PO OCZYSZCZENIU DO DRUGIEGO STOPNIA CZYSTOŚCI NALEŻY ZABEZPIECZYĆ ANTYKOROZYJNIE DWUKROTNIE FARBĄ OLEJNO - ŻYWICZNĄ DO GRUNTOWANIA, PRZECIWRDZEWNĄ, OCYNKOWANĄ 60%, A NASTĘPNIE ZAGRUNTOWAĆ ŚRODKIEM KEMAGRUNT 1H. DŹWIGARY STALOWE ZABEZPIECZYĆ OGNIOSCHRONNIE ZAPRAWĄ DOSSOLAN 2000 S. MINIMALNA GRUBOŚĆ ZABEZPIECZENIA OGNIOSCHRONNEGO ( PO STWARDNIENIU ) DLA WYMAGANEJ KLASY ODPORNOŚCI OGNIOWEJ R120 WYNOSI 43,0 mm.

ZABEZPIECZENIE OGNIOSCHRONNE NALEŻY WYKONAĆ ZGODNIE Z APROBATĄ TECHNICZNĄ ITB NR AT-15-4226/2007 "ZAPRAWA DOSSOLAN 2000 S DO OGNIOSCHRONNEGO ZABEZPIECZENIA KONSTRUKCJI STALOWYCH" ORAZ Z PÓŹNIEJSZYMI ANEKSAMI POD NADZOREM OSÓB POSIADAJĄCYCH UPRAWNIENIA BUDOWLANE, A POPRAWNOŚĆ WYKONANIA POTWIERDZIĆ WPISEM DO DZIENNIKA BUDOWY

## STAL KSZTAŁTOWA

A-I ( St3SY )

|                                            |   |                                                      |                          |               |
|--------------------------------------------|---|------------------------------------------------------|--------------------------|---------------|
| <b>LABUD</b><br>PROJEKT                    |   | 41-902 BYTOM, ul. ŁUŻYCKA 64/6 tel. kom. 603 776 120 |                          |               |
| PRACOWNIA PROJEKTOWA                       |   |                                                      |                          |               |
| PROJEKTOWAŁ:                               | ILOŚĆ RYSUNKÓW<br>21   | NR ZLECENIA<br>07/2015                               | DATA<br>czerwiec 2015 r. | SKALA<br>1:10 |
| Inż.<br>Janusz LABUS<br>upr. bud. 18/85    | OBIEKT I ADRES<br>BUDYNEK RATUSZA<br>42-600 TARNOWSKIE GÓRY, ul. RYNEK 4 ( działka Nr 15 )   |                                                      |                          |               |
| Inż.<br>Borys OSUCH                        | TEMAT OPRAWOWANIA<br>PROJEKT BUDOWLANY ZAMIENNY DO PROJEKTU BUDOWLANO - WYKONAWCZEGO<br>REMONTU ELEWACJI, WYMIANY OKIEN W SALI SESYJNEJ I NA PODDASZU, ZABEZPIECZENIA PRZECIWPIONOWOŚCI<br>PODWIESZONEGO W SALI SESYJNEJ WENTYLACJI I KLIMATYZACJI SALI SESYJNEJ, NAPRAWY KOMINÓW<br>WYCHYLONYCH OD PIONU ORAZ ZABUDOWY HYDRANTÓW WEWNĘTRZNYCH W BUDYNKU RATUSZA<br>- INSTALACJA HYDRANTÓW WEWNĘTRZNYCH ORAZ WYMIANA BALUSTRADY ZEWNĘTRZNEJ WIEŻY |                                                      |                          |               |
| KIEROWNIK PRACOWNI<br>Inż.<br>Janusz LABUS | NAZWA RYSUNKU<br>STAN PROJEKTOWANY<br>KONSTRUKCJA NADPROŻA - N4   |                                                      |                          |               |
| NR RYSUNKU<br>13                           |   |                                                      |                          |               |