


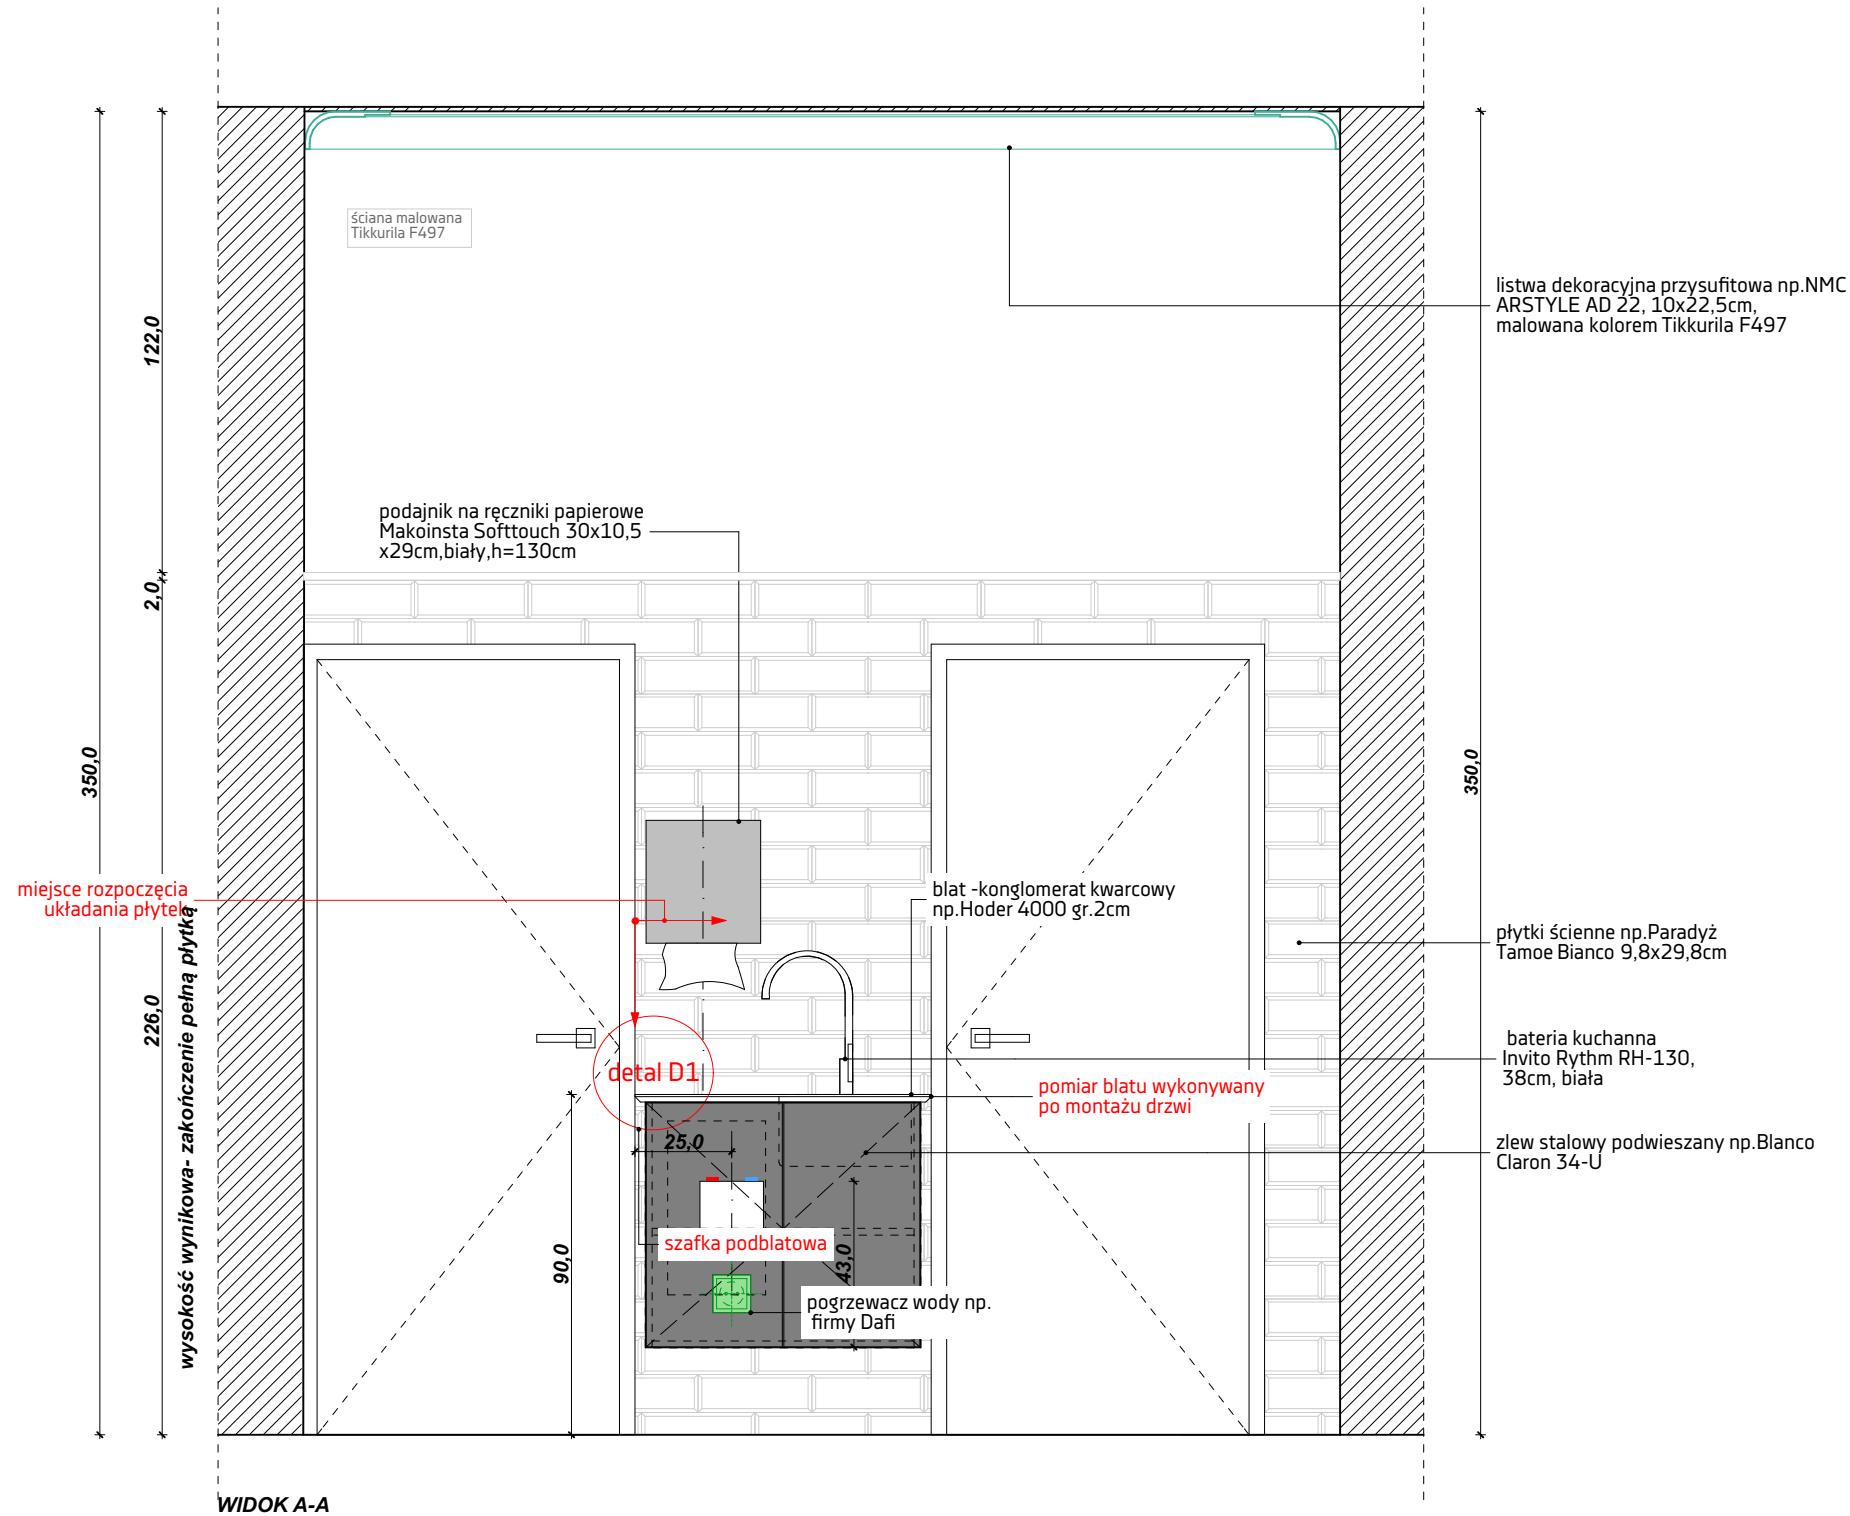

uwagi:

- Rozwiązania projektowe oraz wymiary przedstawione na rysunku należy skorygować uwzględniając technologię oraz wymiary wzięte z natury w trakcie realizacji projektu
- W przypadku, kiedy wykonawca będzie chciał wprowadzić zmiany (z jakichkolwiek przyczyn) zobowiązany jest uzgodnić je z projektantem
- Materiały wykończeniowe i projekty wykonawcze warsztatowe przed przystąpieniem do realizacji przedstawić projektantowi do akceptacji.

wytyczne:

- podane wymiary punktów wod-kan-do osi
- podane wymiary elementów elektr.- do osi
- podane wymiarowanie- w świetle ścian z tynkiem i płytkami
- UWAGA! O OSTATECZNEJ ILOŚCI ZAKUPIONEGO MATERIAŁU DECYDUJE WYKONAWCA

SIMAF Sp. z o. o. 44–100 GLIWICE, ul. KAROLINKI 58			
Inwestor:	URZĄD MIEJSKI UL. RYNEK 4 42–600 TARNOWSKIE GÓRY		
Obiekt:	REMONT SANITARIATÓW W BUDYNKU RATUSZA W TARNOWSKICH GÓRACH		
Adres:	42–600 TARNOWSKIE GÓRY UL. RYNEK 4	Data: 08.2015r.	
Treść rys.	1.2.1.3D/D WIDOK A–A PRZEDSIIONKA	Branza: ARCH.	Skala: 1:20
Projektant	mgr inż. arch. Anna Chaberko– Łuczak dr inż. arch. Aleksandra Grzonka mgr. szt. Agnieszka Knop mgr. szt. Agata Szejka	dpr. bud. nr 8/SŁOKK/13 dpr. bud. nr 58/SŁOKK/2012 /II	Rys nr: A.40