


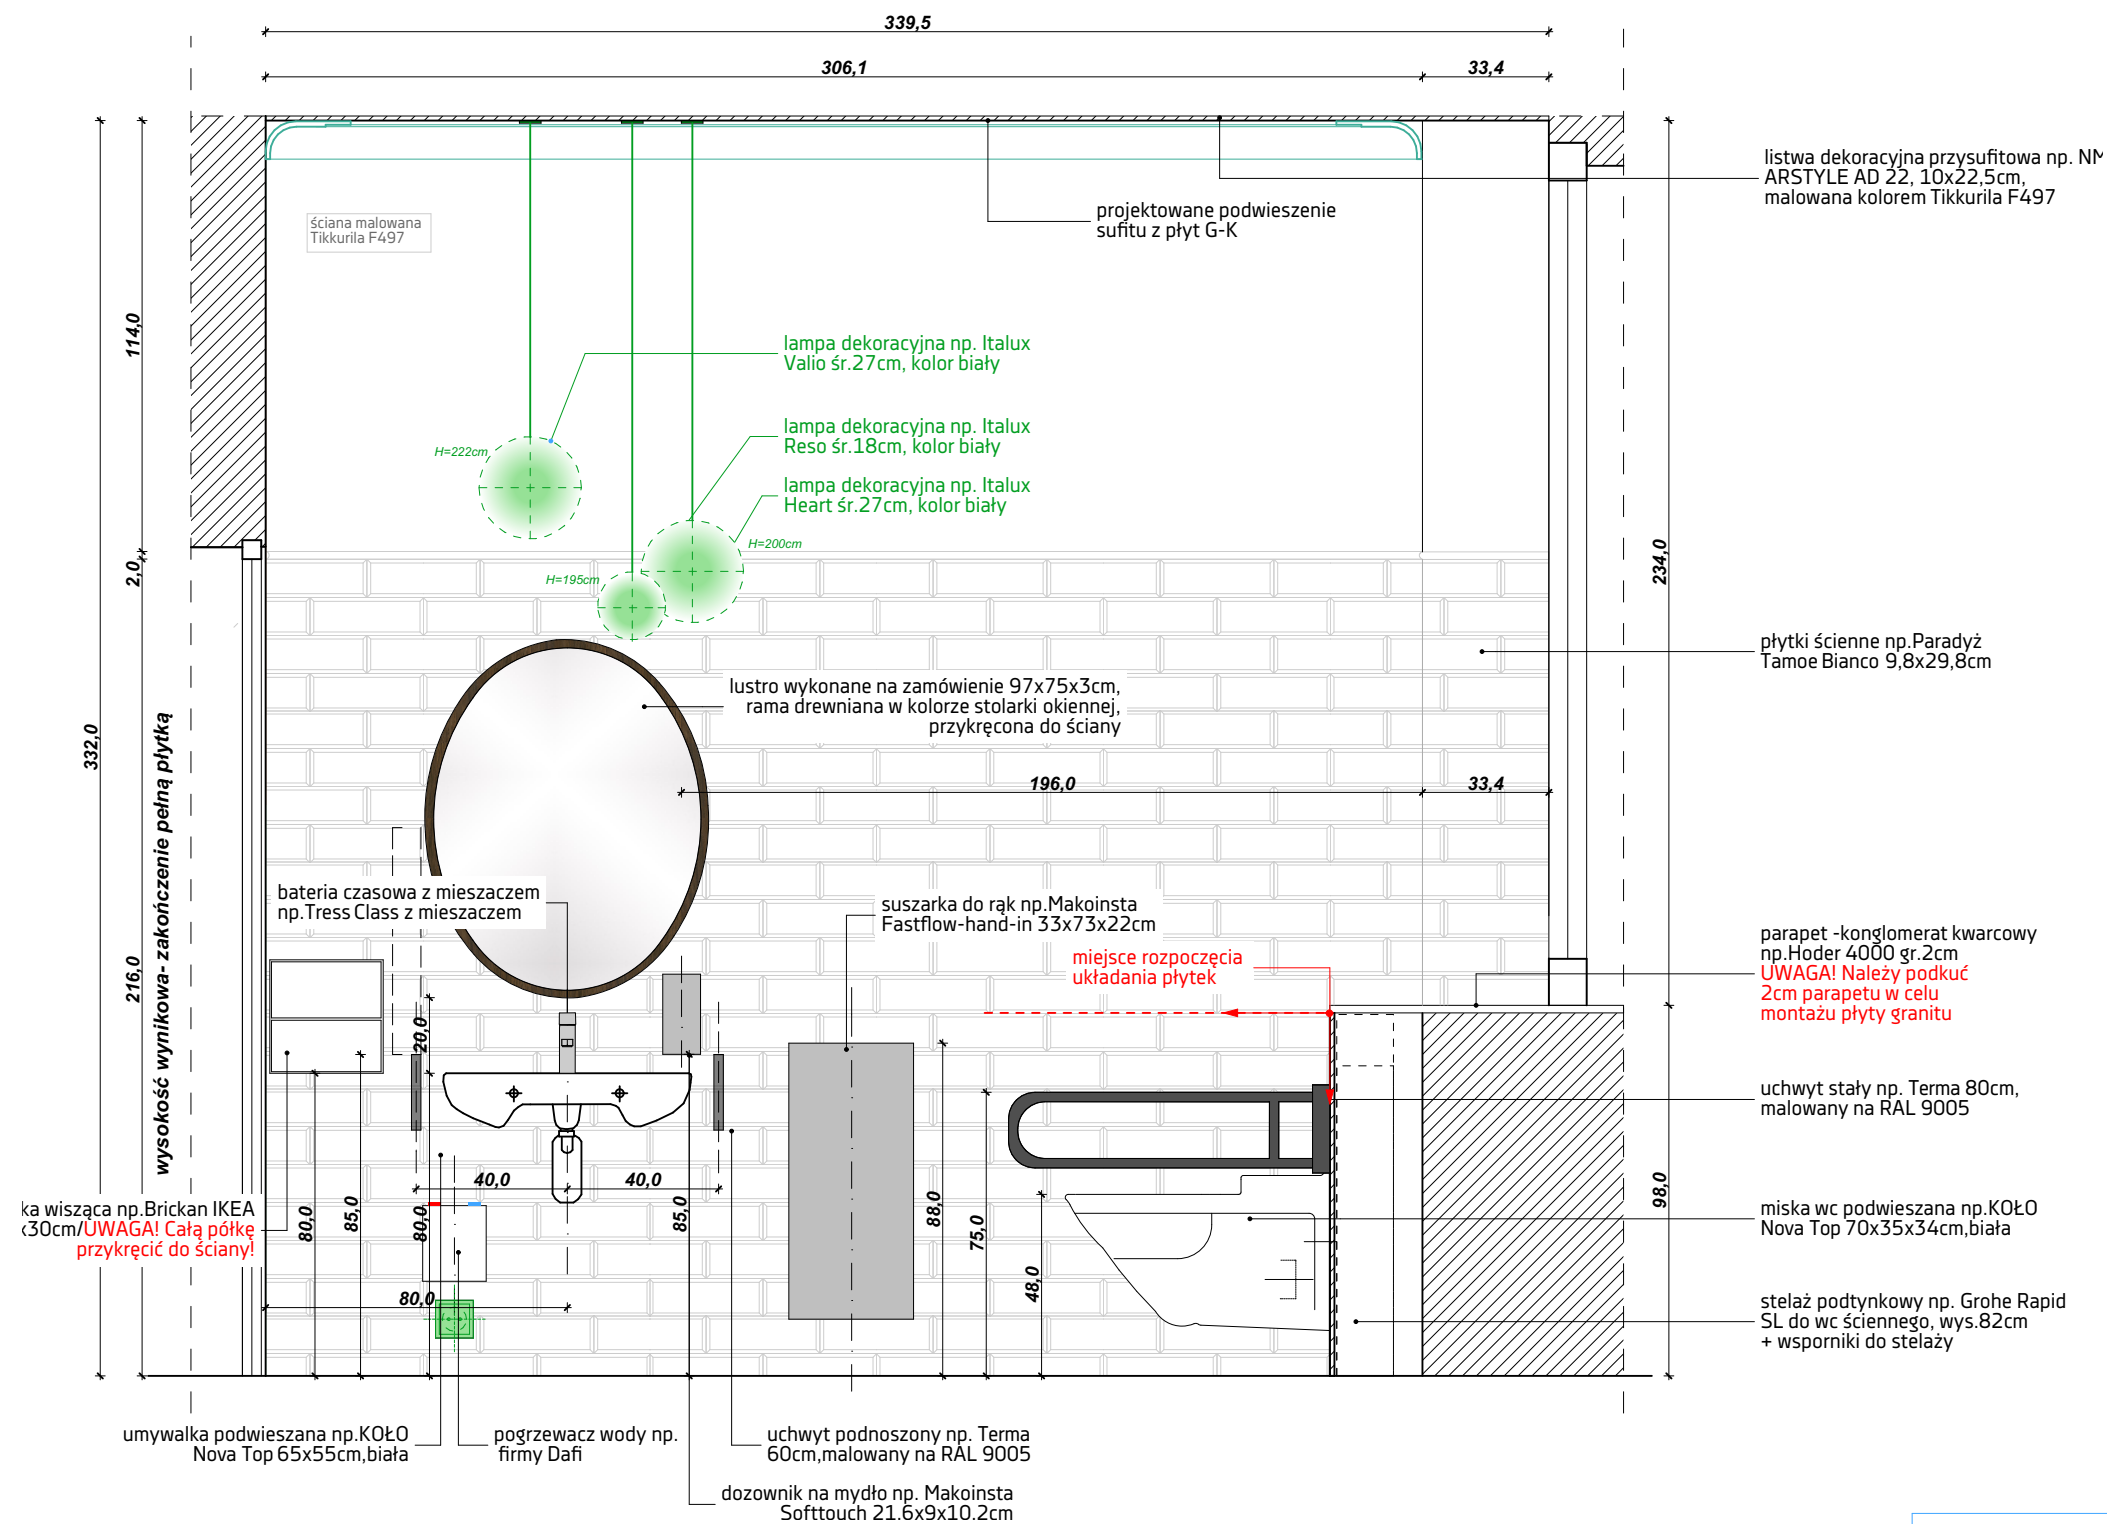

uwagi:

- Rozwiązania projektowe oraz wymiary przedstawione na rysunku należy skorygować uwzględniając technologię oraz wymiary wzięte z natury w trakcie realizacji projektu
- W przypadku, kiedy wykonawca będzie chciał wprowadzić zmiany (z jakichkolwiek przyczyn) zobowiązany jest uzgodnić je z projektantem
- Materiały wykończeniowe i projekty wykonawcze warsztatowe przed przystąpieniem do realizacji przedstawić projektantowi do akceptacji.

wytyczne:

- podane wymiary punktów wod-kan-do osi
- podane wymiary elementów elektr.- do osi
- podane wymiarowanie- w świetle ścian z tynkiem i płytkami
- **UWAGA! O OSTATECZNEJ ILOŚCI ZAKUPIONEGO MATERIAŁU DECYDUJE WYKONAWCA**

SIMAF Sp. z o. o. 44-100 GLIWICE, ul. KAROLINKI 58			
Inwestor:	URZĄD MIEJSKI UL. RYNEK 4 42-600 TARNOWSKIE GÓRY		
Obiekt:	REMONT SANITARIATÓW W BUDYNKU RATUSZA W TARNOWSKICH GÓRACH		
Adres:	42-600 TARNOWSKIE GÓRY UL. RYNEK 4	Data: 08.2015r.	
Treść rys.	2.1N/M WIDOK C-C	Branża: ARCH.	Skala: 1:20
Projektant	mgr inż. arch. Anna Chaberk- Łuczak mgr inż. arch. Aleksandra Grzonka mgr. szt. Agnieszka Knop mgr. szt. Agata Szejka	Up. bud. nr 8/SLOKK/13 Up. bud. nr 86/SLOKK/2012 /II	Rys nr: A.46