


MAPA DO CELÓW PROJEKTOWYCH SKALA 1:1000

Województwo: śląskie
Powiat: tarnogórski
Jednostka ewidencyjna: 241304_1, Tarnowskie Góry
Obręb: 0004 Tarnowskie Góry
Działka: 164/1, 19
Seksje mapy: 6.133.28.7.1.3

1. W zakresie oznaczonym dokonano aktualizacji treści mapy do celów projektowych.
2. Opracowanie wykonano na podstawie danych wektorowych udostępnionych przez Starostwo Powiatowe w Tarnowskich Górach uzupełnionych o nowy pomiar wykonany w ramach nr kanc.: GP.Z.6642.1.1720.2016
3. Granice na których planowana jest inwestycja przyjęto z mapy ewidencyjnej.
4. Rzędne podano w układzie Kronsztadt 86.
5. Mapę opracowano w układzie współrzędnych prostokątnych płaskich 2000 6.
6. Nie badano słuszności na działce przedmiotowej.
7. W zakresie aktualizacji nie wyklucza się istnienia w terenie innych nie wykazanych na niniejszej mapie urządzeń podziemnych, które nie były zgłoszone do inwentaryzacji.
8. W zakresie oznaczonym określono granice obszaru objętego miejscowym planem zagospodarowania przestrzennego.
9. Mapa aktualna na dzień: 04.08.2016

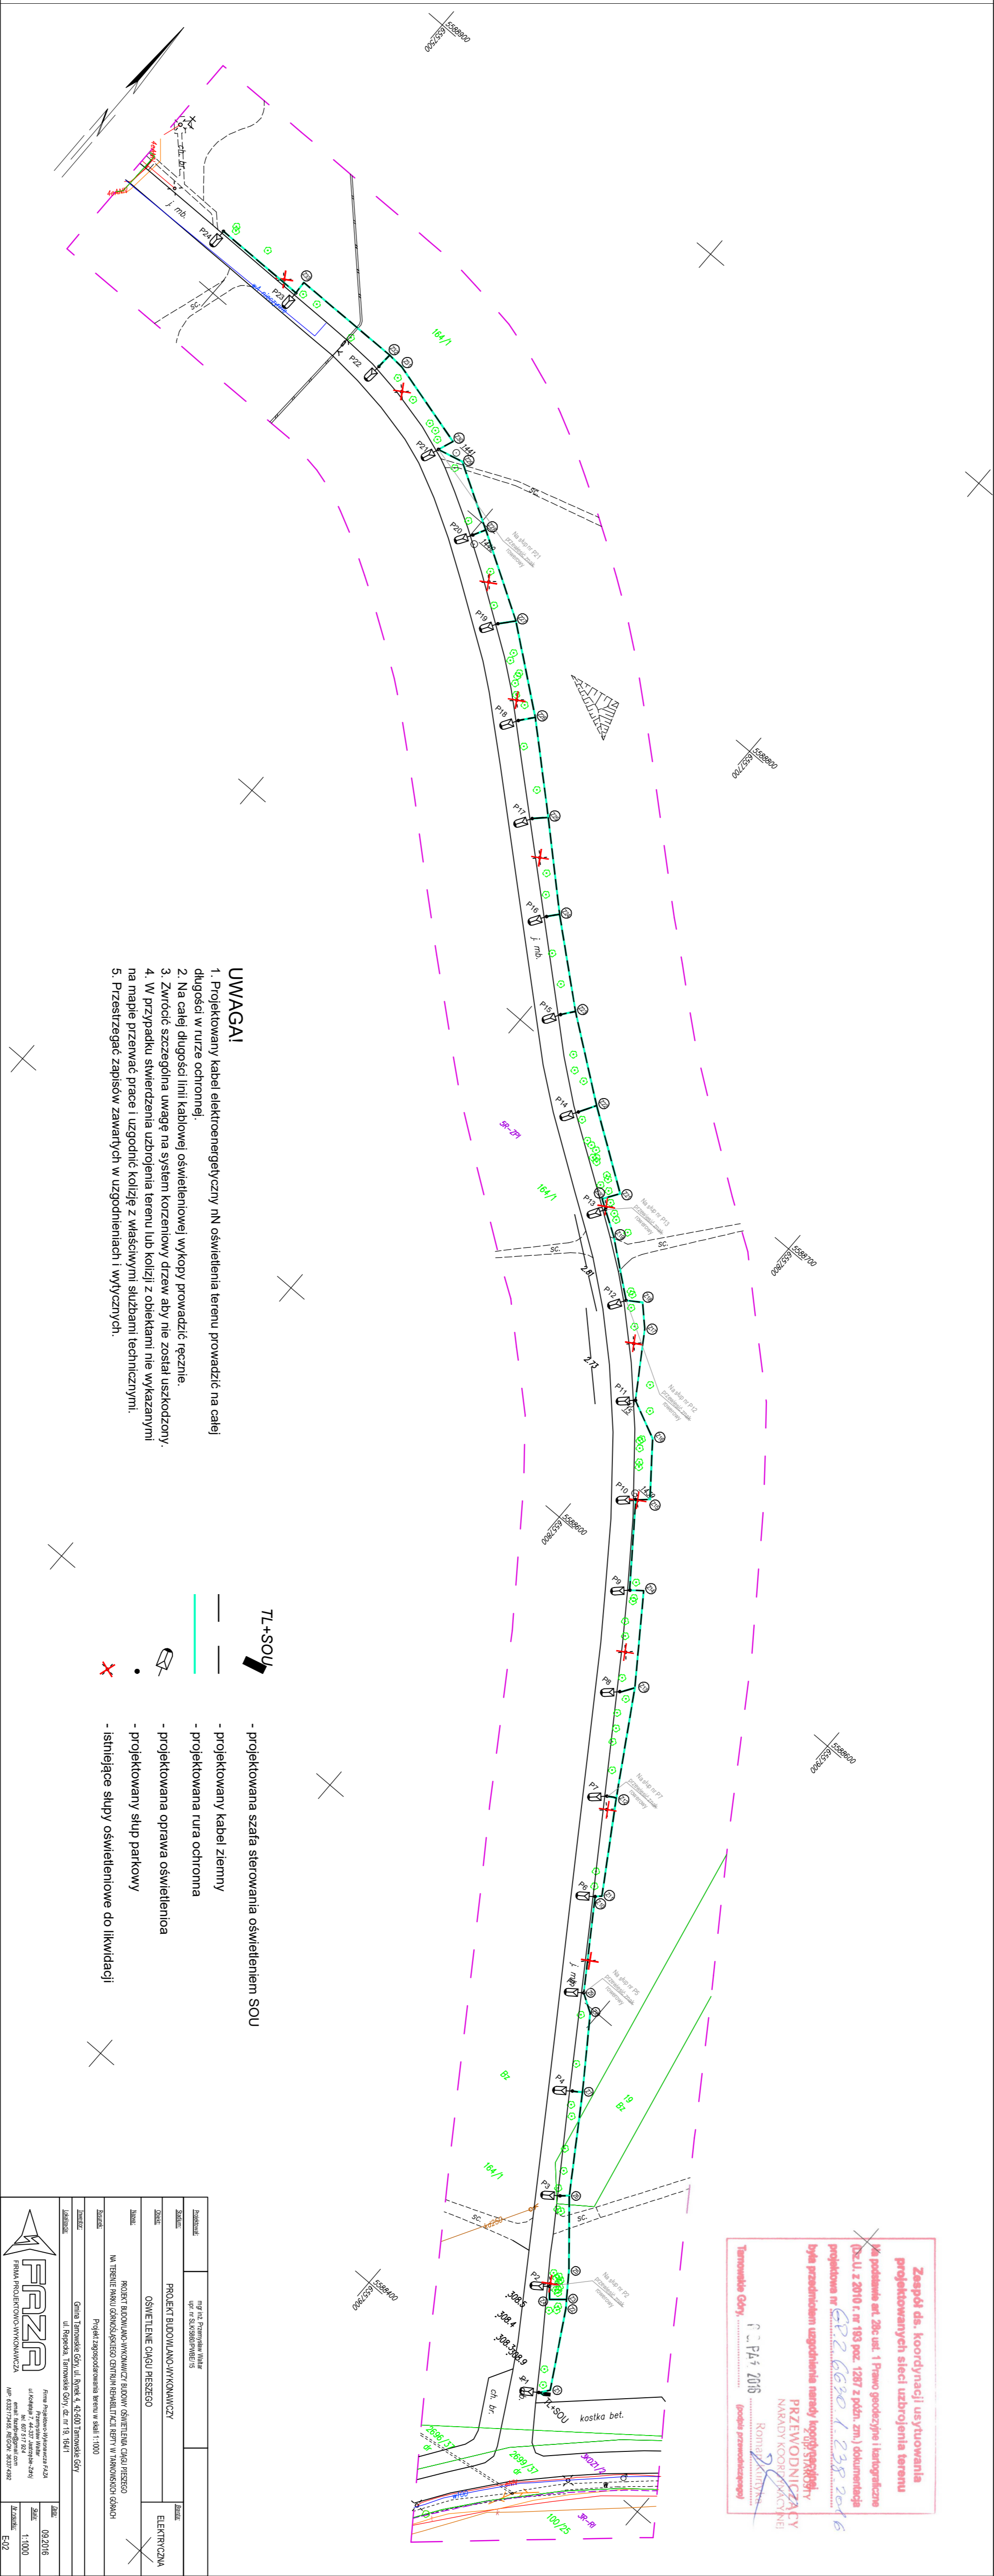

- ### UWAGI
1. Projektowany kabel elektroenergetyczny nN oświetlenia terenu prowadzić na całej długości w rurze ochronnej.
 2. Na całej długości linii kablowej oświetleniowej wykopy prowadzić ręcznie.
 3. Zwłoczyć szczególną uwagę na system korzeniowy drzew aby nie został uszkodzony.
 4. W przypadku stwierdzenia uszkodzenia terenu lub kolizji z obiektami nie wykazanyymi na mapie przeważyć prace i uzgodnić kolizje z właściwymi służbami technicznymi.
 5. Przestrzeżać zapisów zawartych w uzgodnieniach i wytycznych.

- ### TL+SOU
- projektowana szata sterowania oświetleniem SOU
 - projektowany kabel ziemny
 - projektowana rura ochronna
 - projektowana oprawa oświetlenia
 - projektowany słup parkowy
 - istniejące słupy oświetleniowe do likwidacji

WYKONAWCA	PRZEMODNICTWO	DATA	03/2016
INWESTOR	Urząd Miejski w Tarnowskich Górach	SKALA	1:1000
OPIS PROJEKTU	PROJEKT BUDOWY I WYKONANIA PRAC OŚWIETLENIA TERENU I WYKONANIA KOSZKI TRAW	STAN	STAN PROJEKTOWY
ADRES	ul. Wesoła, Tarnowskie Góry, 77-110 Tarnowskie Góry	PROJEKTANT	PRZEMODNICTWO

Zaopiniowano, koordynacji utrzymania projektowanych sieci uzbrojenia terenu (Skala 1:200) z nr 185 poz. 1287 z pchn. zm.) dokumentacja projektowa nr GP.Z.6642.1.1720.2016
tytuł: projektowanie uzbrojenia terenu i koszki traw
PRZEMODNICTWO
NADZORCA
Krzysztof Kozłowski
10.08.2016
Tarnowskie Góry