


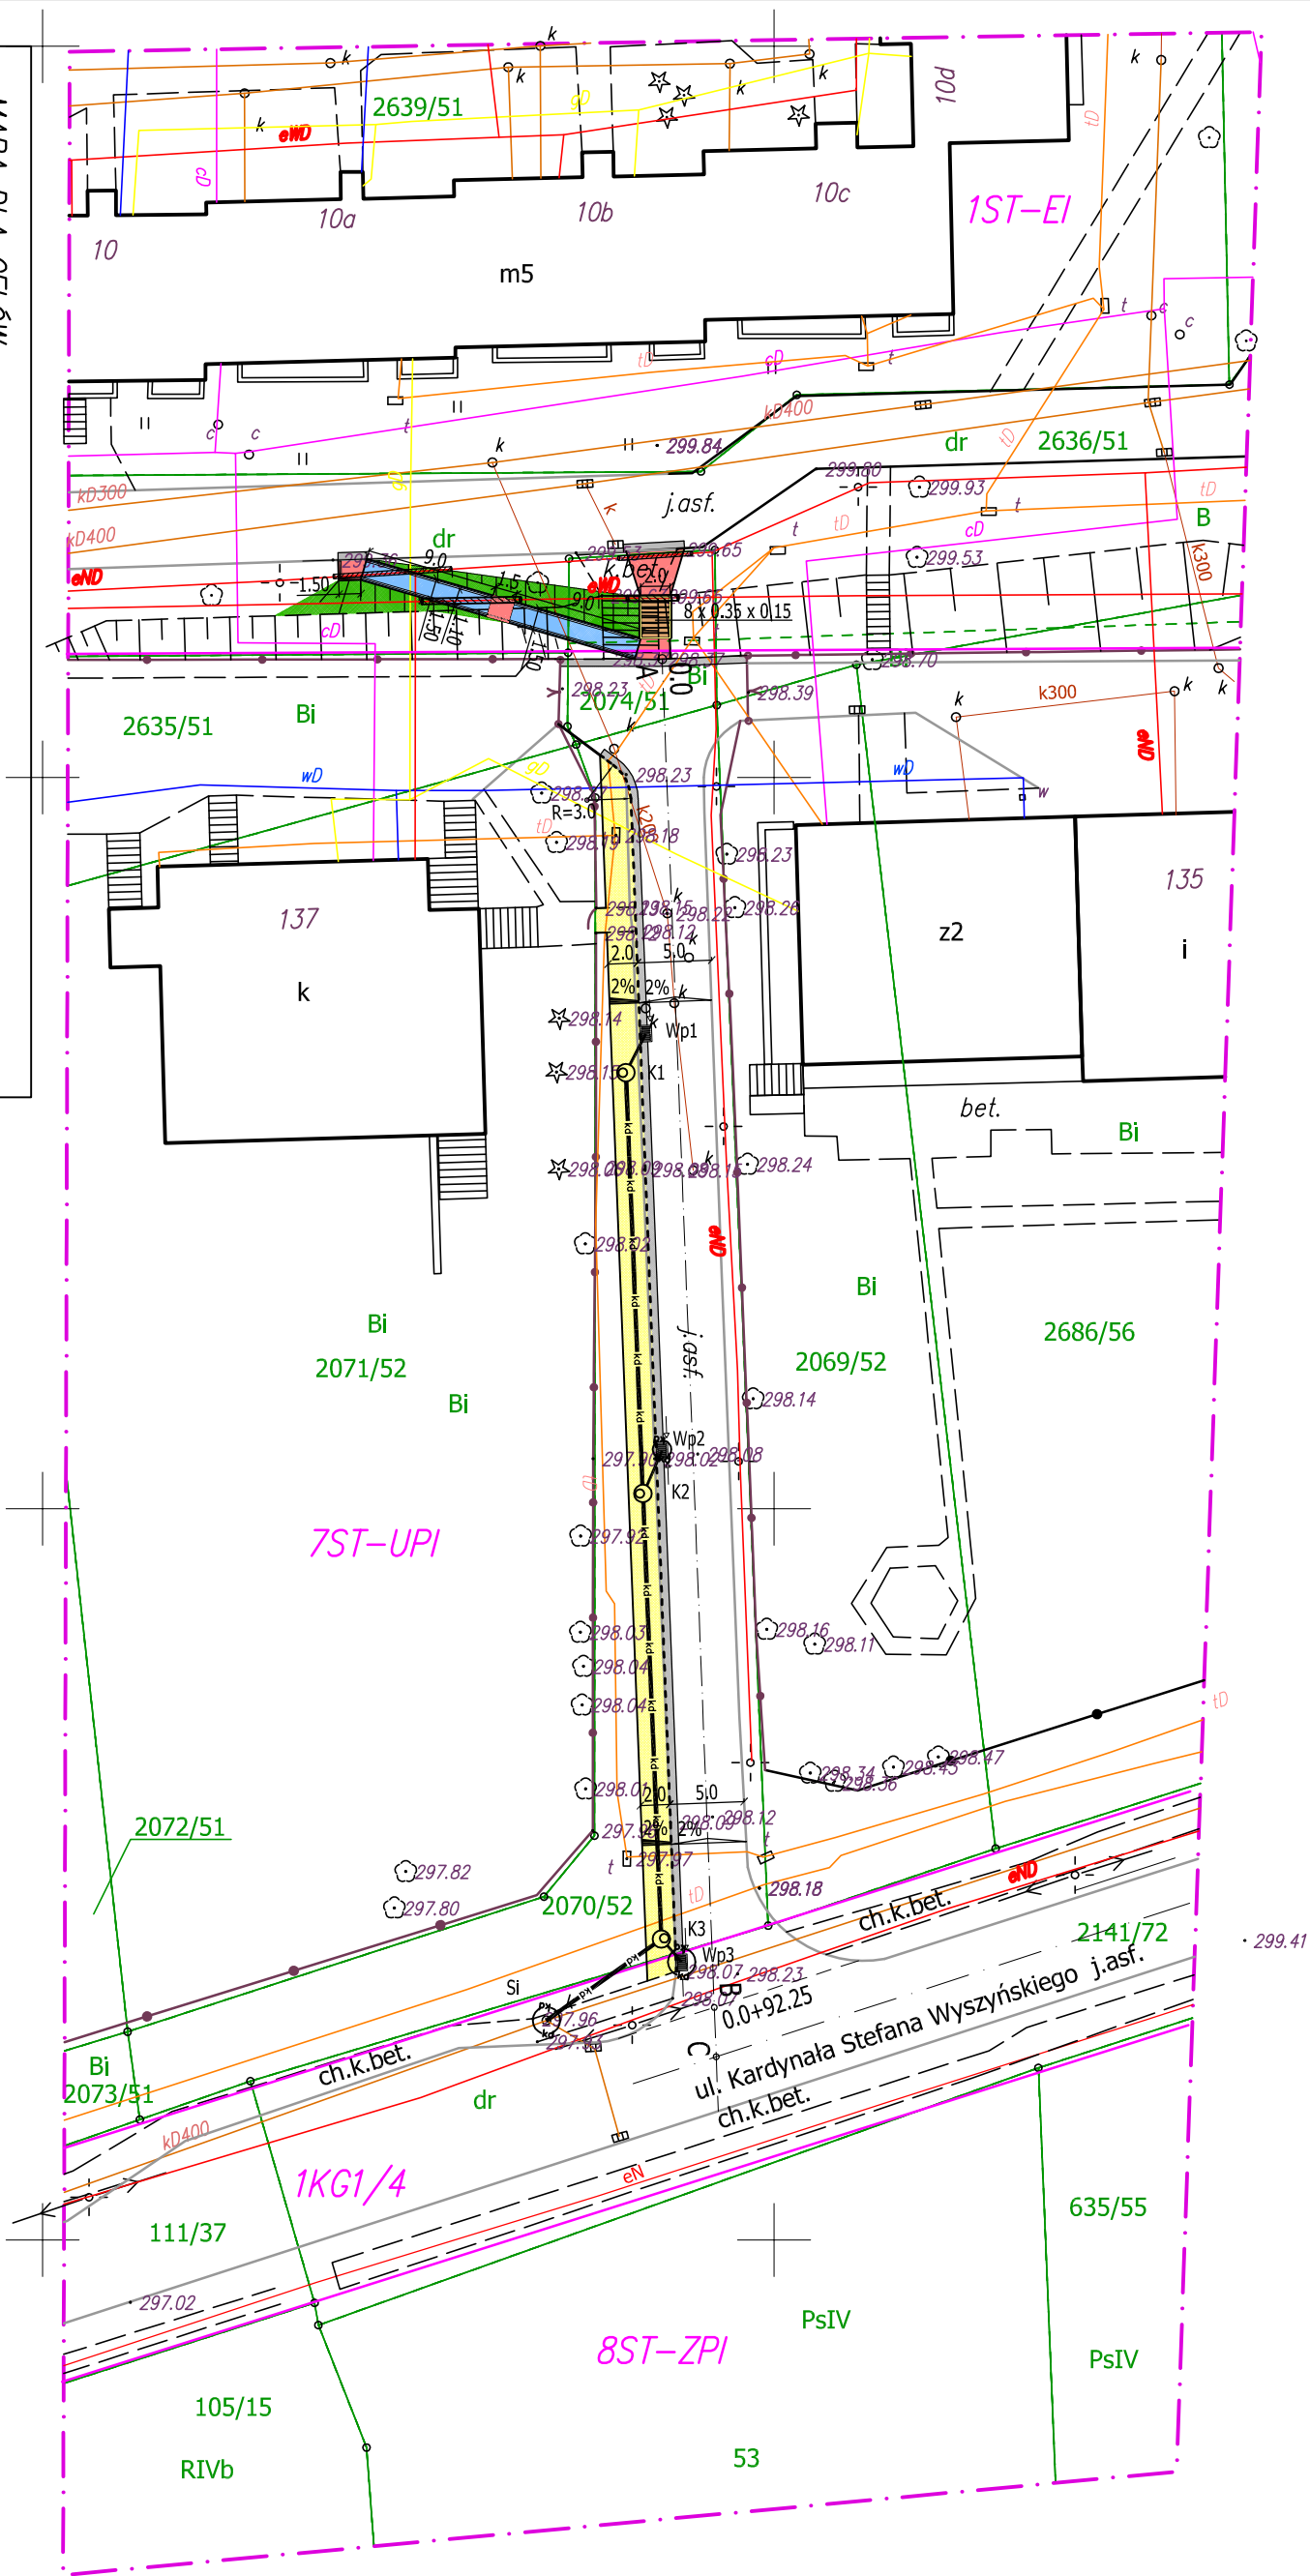

MAPA DLA CELÓW
PROJEKTOWYCH – SUE

SKALA : 1:500
SEKCJE: 6.133.28.02.1.2
GRZ.6642.1.1904.2014

OBIEKT: Tamowskie Góry ul. Wyszynskiego
Jedn. ewidencyjna: 241304_1 Tamowskie Góry

OBREB: Stare Tamowice

Mapa aktualna w zakresie:

Granice działek wniesiono
na podstawie mapy ewidencyjnej
Mapa o treści St-U wykonana metodą zeskanowania i wektorzacji
mapy zasadniczej w skali 1:1000 otrzymanej
z Zosobu Geodezyjnego i Kartograficznego w Tamn. Górach
uzupełniona wynikami pomiaru bezpośredniego.
W zakresie mapy – nie badano, czy grunty są obciążone służebnościami gruntowymi

7ST-UP1 linie i opisy miejscowego planu zagospodarowania terenu


Wykonawca:

LEGENDA:

Sieć energetyczna
Sieć gazowa
Sieć wodociągowa
Sieć kanalizacyjna
Sieć telekomunikacyjna
granice działek

brak uzgodnionych projektów na ZUD

LEGENDA :

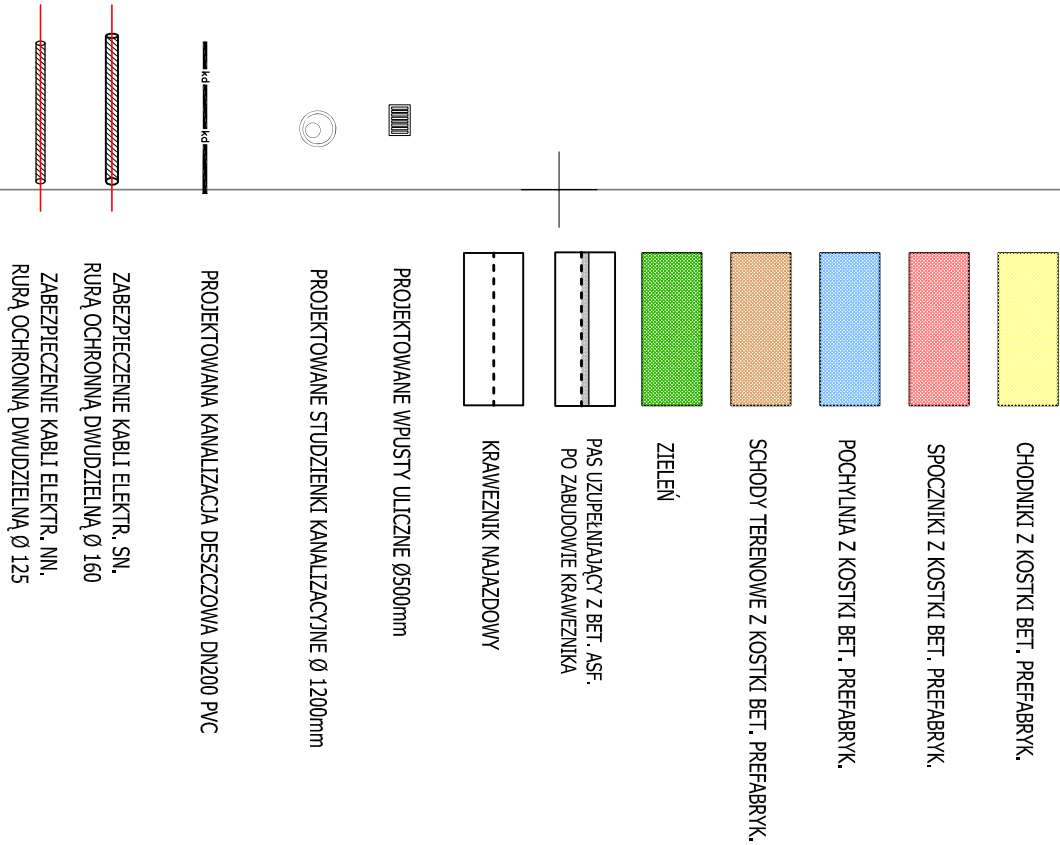

USŁUGI PROJEKTOWE 41-902 BYTOM ALBIA LEGIONÓW 8,3			
INWESTOR	GMINA TARNOWSKIE GÓRY 42-600 TARNOWSKIE GÓRY UL. RYNEK 4		
OBIEKT, ADRES	PRZEBUDOWA SCHODÓW PRZY UL. BAŁKAŃSKIEJ W TARNOWSKICH GÓRACH WRAZ Z WYKONANIEM POCHYLNI DLA OSÓB NIEPEŁNOSPRAWNYCH		
TYTUŁ RYS.	PROJEKT ZAGOSPODAROWANIA TERENU		
ZESPÓŁ PROJEKTOWY	IMIĘ I NAZWISKO	NR UPR.	DATA
BRANŻA DROGOWA	mgr inż. I. MIROZEK	1514 / 94	10 / 2015
BRANŻA KANALIZACYJNA	inż. R. JASKÓLSKI	380 / 01	10 / 2015
NR UMOWY : GI.272.3015 z dnia 24.06.2015 r.	SKALA : 1 : 500		NR RYS. 2