


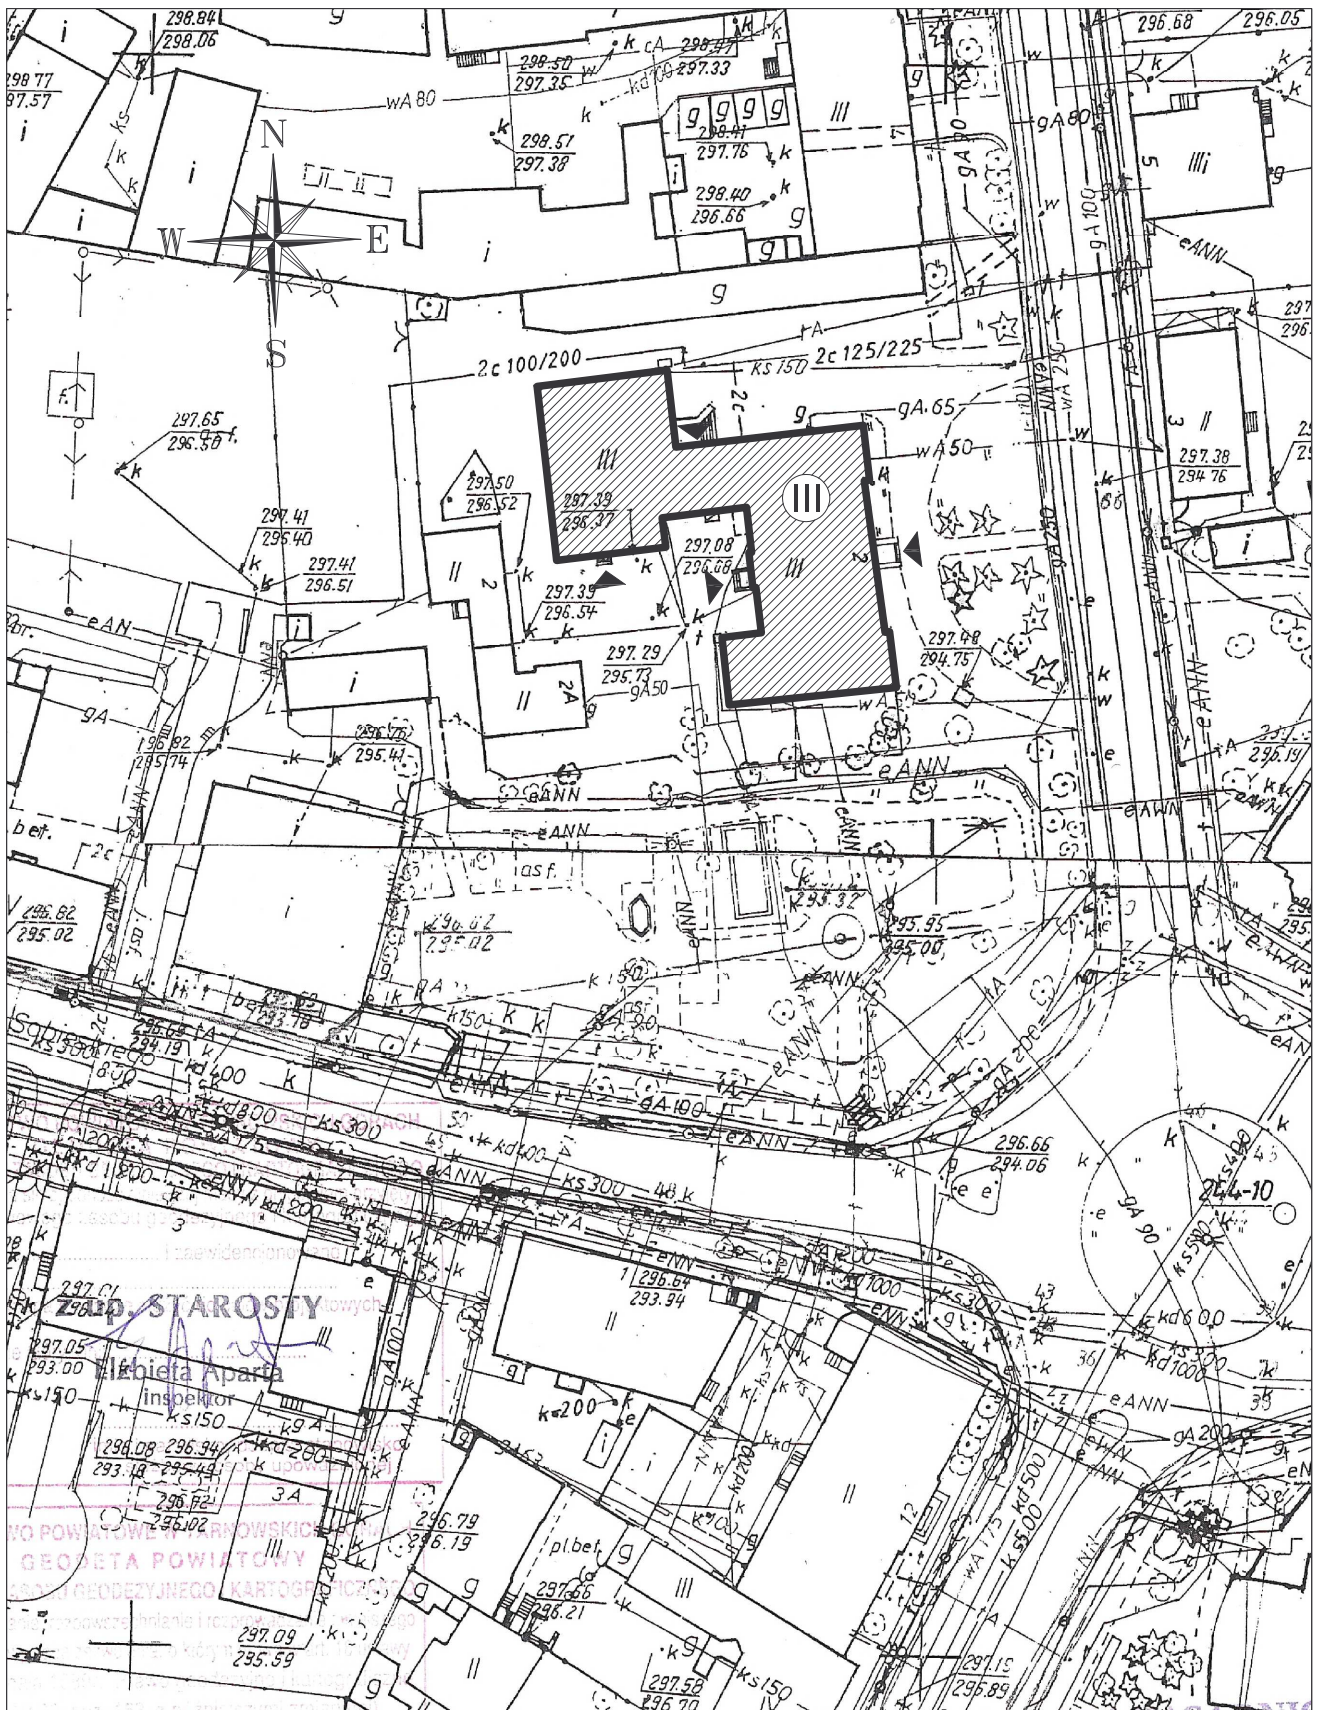

LEGENDA



IŁOŚĆ
KONDYGNACJI



WEJŚCIE DO
BUDYNKU



BUDYNEK
OBJĘTY
OPRACOWANIEM



"ABRYS"
ul. Gwarecka 27
RUDA ŚLĄSKA

Inwestor: Gmina Tarnowskie Góry z siedzibą:
Urząd Miejski, Rynek 4, 42-600 Tarnowskie Góry

Temat: Remont budynku przy ul.
Sienkiewicza 2

Nazwa rysunku:

PLAN SYTUACYJNY

Nazwisko	Nr upr.	Specjalność	Podpis	Data
Projektował mgr inż. arch. Ryszard Spytowski	209 - Km/74	architektoniczna		
Opracował mgr inż. arch. Marcin Szyc				04/2008
Sprawdził mgr inż. arch. Maciej Laskowski	217/90	architektoniczna		
Branża:		ARCHITEKTONICZNO-BUDOWLANA		
Stadium:		PROJEKT BUDOWLANY		Skala: 1:1000
Nr archiwalny:		08.PB.AB.03		Nr rysunku: 01