



ELEWACJA FRONTOWA (WSCHODNIA)

skala 1:100

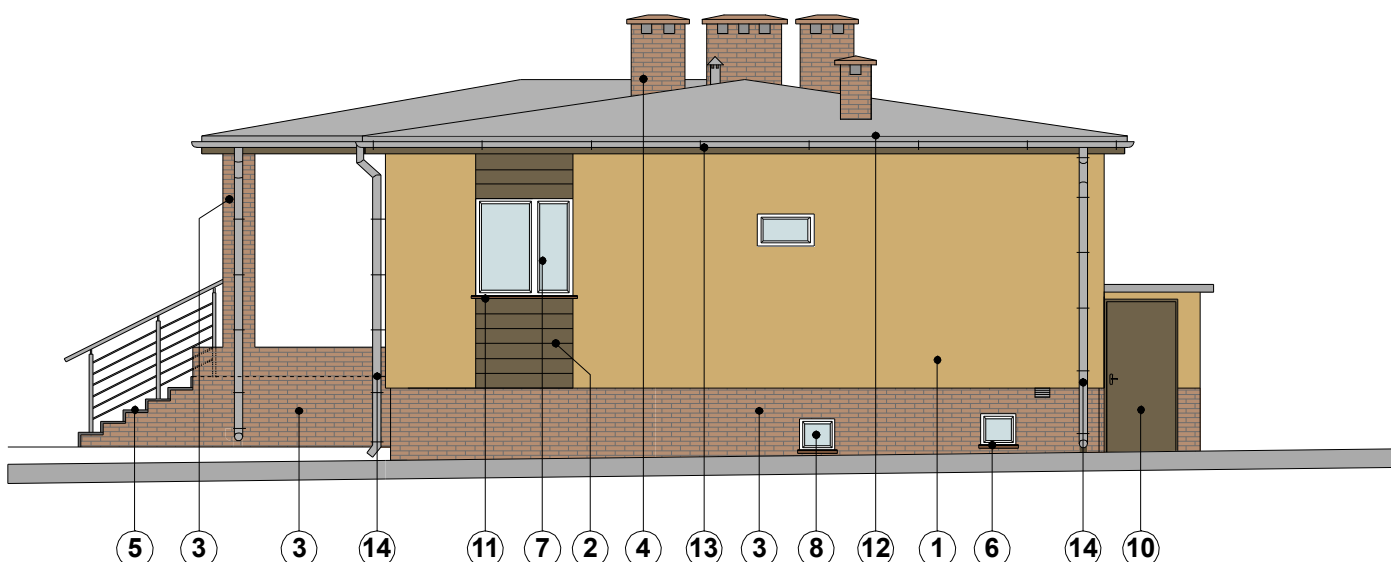

ELEWACJA BOCZNA (PÓŁNOCNA)

skala 1:100

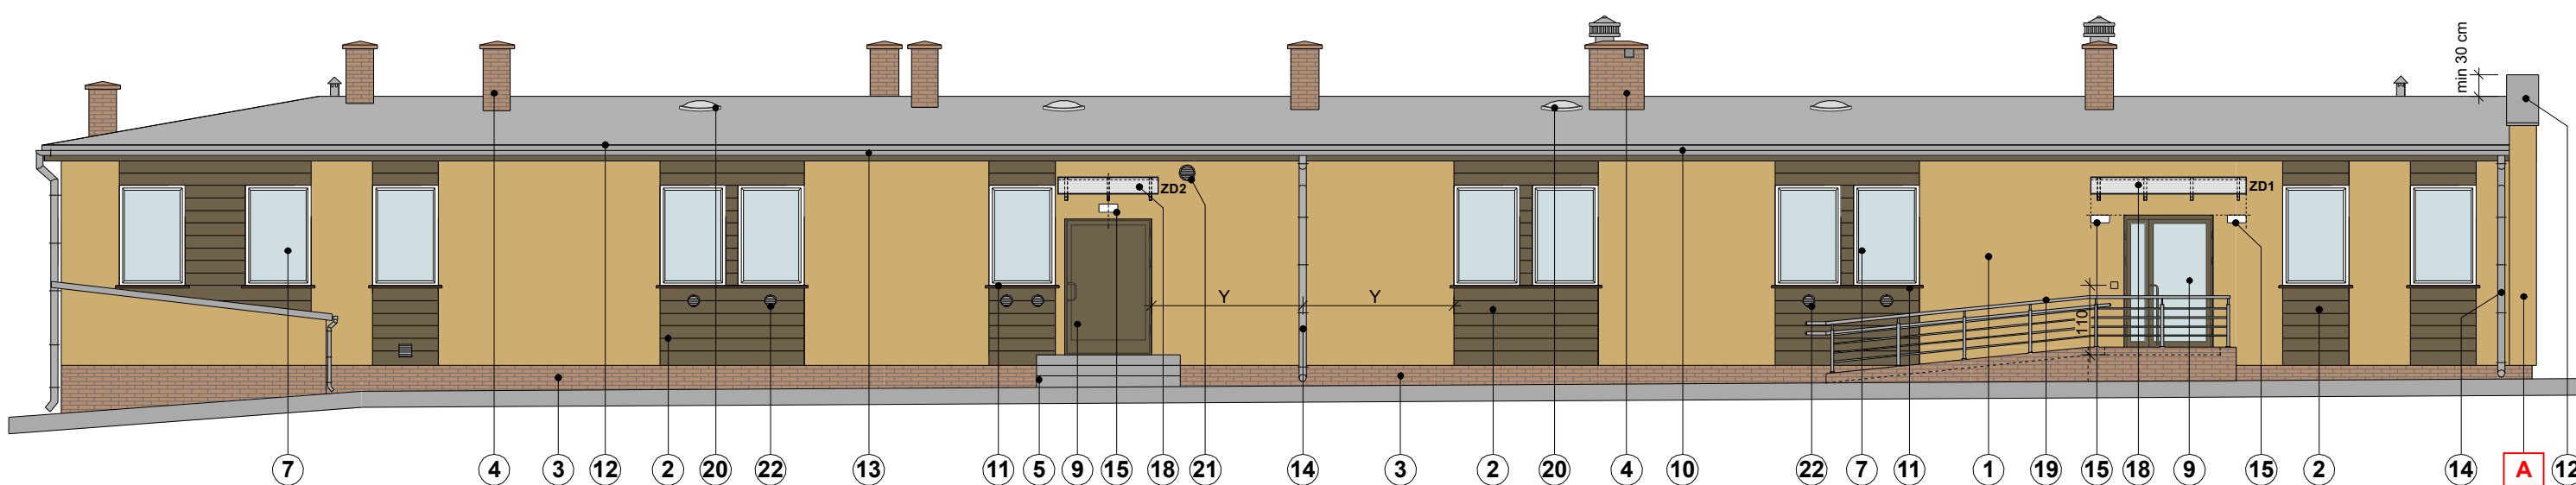

ELEWACJA TYLNA (ZACHODNIA)

skala 1:100

UWAGA

WYDRUK KOMPUTEROWY JEST PRZYKŁADOWYM ODZWIERCIEDLENIEM RZECZYWISTYCH KOLORÓW, BARWY NALEŻY ROZPATRYWAĆ ZE WZORNIKIEM KOLORÓW.

SZCZEGÓŁY WYKOŃCZENIA ŚCIAN, PARAPETÓW ZEWNĘTRZNYCH, WYKONANIA OBRÓBEK BLACHARSKICH ŚCIAN I DYŁATACJI NALEŻY UZGODNIĆ Z PROJEKTANTEM.

RODZAJ, GATUNEK I KOLORYSTYKĘ MATERIAŁÓW WYKOŃCZENIOWYCH UZGODNIĆ Z PROJEKTANTEM PRZED ZAKUPEM (PRZEDSTAWIĆ PRÓBKI DO AKCEPTACJI) CO NALEŻY POTWIERDZIĆ WPISEM DO DZIENNIKA BUDOWY.

ŚCIANA BONIOWANA - Sto-Bossenplatte PŁYTA TERMOIZOLACYJNA Z EKSPANDOWANEGO POLISTYRENU Z WCIĘCIEM DO WYKONYWANIA BONI NA ELEWACJI Z SYSTEMEM OCIEPLENIOWYM DO KLEJENIA I KOŁKOWANIA, SAMOGASNĄCA, SEZONOWANA o wym. 1,00 x 0,50 m - grub. 0,09 m - typ I - wcięcie trapezowe o szer. 3,0 / 2,0 cm i głębokości 1,5 cm

A ŚCIANA ODDZIELENIA PRZECIWPÓŻAROWEGO O KLASIE ODPORNOŚCI OGNIOWEJ REI 120

ELEWACJA FRONTOWA, TYLNA I BOCZNA

STAN PROJEKTOWANY

skala 1:100

OZNACZENIA

1	ŚCIANA - TYNK WIERZCHNI NA BAZIE ŻYWICY SILIKONOWEJ StoSilco K (typ baranek), uziarnienie K 1,5 mm - KOLOR 31401
2	ŚCIANA BONIOWANA - TYNK WIERZCHNI NA BAZIE ŻYWICY SILIKONOWEJ StoSilco K (typ baranek), uziarnienie K 1,5 mm - KOLOR 31431
3	COKÓŁ - PŁYTKI KLINKIEROWE CHR KLINKIER - WEGA o wym. 250 x 65 x 10 mm na zaprawie klejowej ze spoiną FERMACOLOR 6 - w kolorze szarym (FLO2) - nr art. P635
4	KOMINY - PROJEKTOWANA CEGŁA KLINKIEROWA CHR KLINKIER - WEGA klasy 35 o wym. 250 x 120 x 65 mm NA ZAPRAWIE CEMENTOWEJ OPTIROC M100 / 600 (mrozoodporna bez zawartości wapna)
5	STOPNIE - OKŁADZINY KĄTOWE PROBET-DASAG serii ATENY wykończenie piaskowane - kolor szary + SPOCZNIK - PŁYTKI "PROBET-DASAG" serii ATENY o wym. 40,0 x 40,0 cm - grub. 3,8 cm wykończenie piaskowane - kolor szary + COKOLIK PRZYŚCIENNY I SCHODOWY
6	PŁYTKI PARAPETOWE SZKLIWIONE CERRAD o wym. 300 x 148 x 13 mm (nr kat. 1946) - kolor brąz
7	ISTNIEJĄCE OKNA PCW - kolor biały
8	PROJEKTOWANE OKNO PCW ZEWNĘTRZNE - kolor biały
9	PROJEKTOWANE DRZWI ALUMINIOWE PRZESZKLONE - kolor brązowo -szary RAL 7006 (beigegrau)
10	PROJEKTOWANE DRZWI STALOWE ZEWNĘTRZNE - kolor brązowo -szary RAL 7006 (beigegrau)
11	PARAPETY ZEWNĘTRZNE OKIEN - BLACHA PŁASKA OCYNKOWANA, POWLEKANA grub. 0,70 mm Z PRZYSŁONĄ 40 mm - kolor brązowo -szary RAL 7006 (beigegrau)
12	OBRÓBKI BLACHARSKIE - BLACHA PŁASKA OCYNKOWANA, POWLEKANA grub. 0,70 mm Z PRZYSŁONĄ 40 mm - kolor brązowo -szary RAL 7006 (beigegrau)
13	PROJEKTOWANA RYNNA ODWADNIAJĄCA MARLEY SYSTEM "CONTINENTAL" uPVC Ø 125 mm - kolor srebrny
14	PROJEKTOWANA RURA SPUSTOWA MARLEY SYSTEM "CONTINENTAL" uPVC Ø 105 mm - kolor srebrny (Ø 75 mm zadaszenie wejścia głównego)
15	OPRAWA OŚWIETLENIOWA MASSIVE (2006) -DURBAN o wym. 287 x 124 mm - h = 113 mm, 2 x G23, 9W, IP44 - nr art. 17105/87/10 - kolor srebrny
16	OBUDOWA ZEWNĘTRZNA NA PRZYLĄCZE GAZOWE KEN SYSTEM typu G 066 o wym. 60,0 x 60,0 x 25,0 cm (wybór odpowiedniej wersji ustalić z projektantem na budowie) drzwi prawe - kolor żółty
17	OBUDOWA ZEWNĘTRZNA NA PRZYLĄCZE ELEKTRYCZNE (korekta lokalizacji, wymianana nową) o wym. 80,0 x 60,0 cm (wybór odpowiedniej wersji ustalić z projektantem na budowie) - kolor szary
18	ZADASZENIE - KONSTRUKCJA STALOWA + PŁYTA Z POLIWĘGLANU TUPLEX - MAKROOLON - kolor brązowo -szary RAL 7006 (beigegrau)
19	BALUSTRADY POCHYLNi - PROFILE STALOWE OCYNKOWANE OGNIOWO I WYKOŃCZONE MALOWANIEM PROSZKOWYM - kolor brązowo -szary RAL 7006 (beigegrau)
20	PROJEKTOWANY ŚWIETLIK RUROWY FAKRO SLT o średnicy Ø 550 mm + kołnierz SLS
21	PROJEKTOWANA CZERPNIĄ ŚCIENNA (VENTURE INDUSTRIES) Dn 250 - kolor RAL 7006
22	PROJEKTOWANY NAWIETRZAK ŚCIENNY Z TERMOSTATEM HELIOS ZLA 160 - kolor brązowo -szary RAL 7006 (beigegrau)

LABUD PROJEKT				41-902 BYTOM, ul. ŁUŻYCKA 64/6 tel. (32) 280 06 38	
PROJEKTOWAŁ:				PRACOWNIA PROJEKTOWA	
Inż. Janusz LABUS upr. bud. 18/85		ILUŚĆ RYSUNKÓW 29	NR ZLECENIA 19/2010	DATA październik 2010 r.	SKALA 1:100
Mgr inż. arch. Marek MIODOŃSKI upr. bud. 393/90		OBIEKT I ADRES BUDYNEK MIEJSKIEJ NOCLEGOWNI DLA BEZDOMNYCH MOPS 42-600 TARNOWSKIE GÓRY, ul. H. Sienkiewicza 48 (działka Nr 4941/74, 4943/74)			
Inż. Borys OSUCH		TEMAT OPRACOWANIA PROJEKT BUDOWLANO - WYKONAWCZY PRZEBUDOWY BUDYNKU NOCLEGOWNI MIEJSKIEJ DLA BEZDOMNYCH - DOSTOSOWANIE DO OBOWIAZUJĄCYCH PRZEPISÓW			
		NAZWA RYSUNKU STAN PROJEKTOWANY ELEWACJA FRONTOWA, TYLNA I BOCZNA			

17