
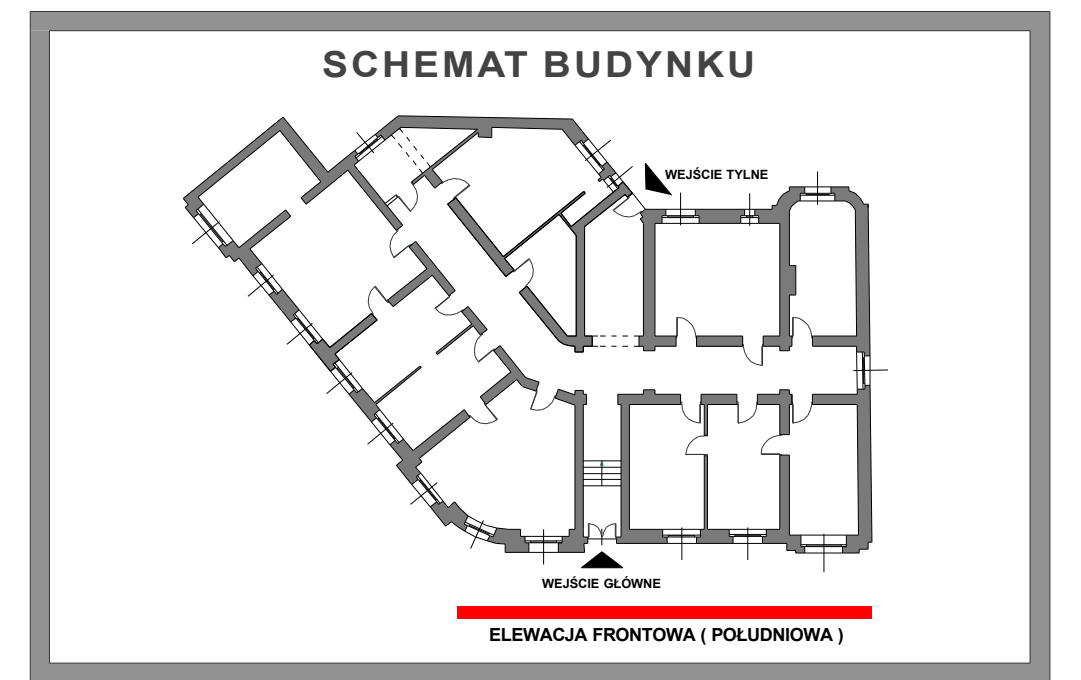


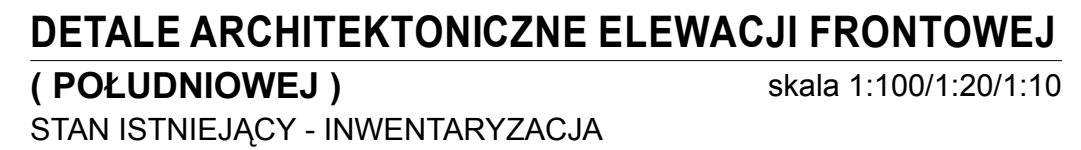

		41-802 BYTOM, ul. ŁUŻYCKA 64/6 tel. (32) 280 06 38	
PROJEKT		PRACOWNIA PROJEKTOWA	
PROJEKTOWAŁ:	ILOŚĆ RYSUNKÓW 19	NR ZLECENIA 9/2010	DATA maj 2010 r.
INŻ. Janusz LABUS upr. bud. 18/85	OBIEKT I ADRES BUDYNEK BIUROWY 42-600 TARNOWSKIE GÓRY, ul. Piastowska 8 (z działka Nr 36)		SKALA 1:100
Mgr inż. arch. Agnieszka LABUS	TEMAT OPRAWACIANIA PROJEKT BUDOWLANO - WYKONAWCZY REMONTU ELEWACJI FRONTOWEJ (POŁUDNIOWEJ I POŁUDNIOWO - ZACHODNIEJ)		5
INŻ. Borys OSUCH	NAZWA RYSUNKU STAN ISTNIEJĄCY DETALE ARCHITEKTONICZNE ELEWACJI FRONTOWEJ (POŁUDNIOWEJ) - INWENTARYZACJA		