




ELEWACJA FRONTOWA (POŁUDNIOWO -ZACHODNIA)


skala 1:100

PIASTOWSKA 8


GZYMS "A"
skala 1:10

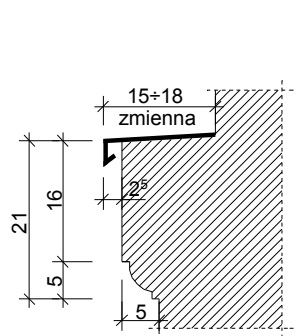


GZYMS "B"
skala 1:10

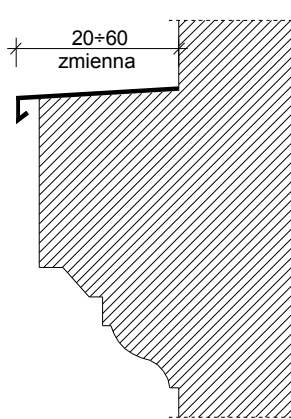


GZYMS "C"
skala 1:10

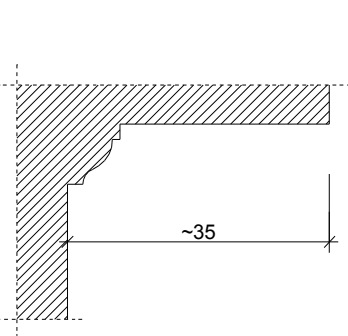


GZYMS "D"
skala 1:10

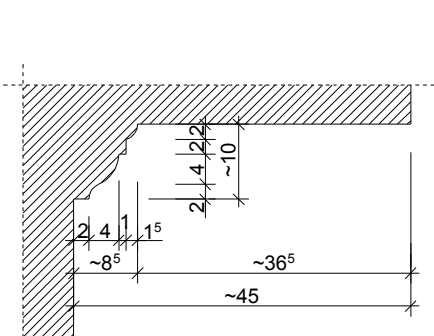


GZYMS "E"
skala 1:10

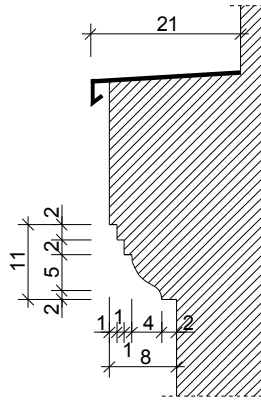

GZYMS "F"
skala 1:10

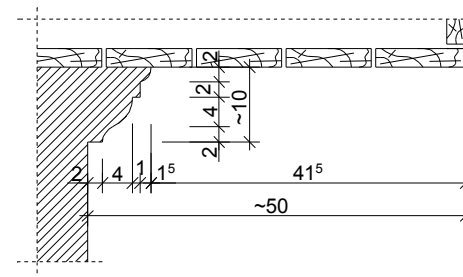


BONIE
skala 1:10

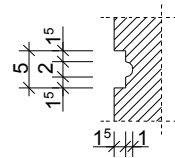

GZYMS KORDONOWY GIEROWANY NAD KONDYGNACJĄ II PIĘTRA


E

GZYMS KORDONOWY GIEROWANY NAD KONDYGNACJĄ PARTERU

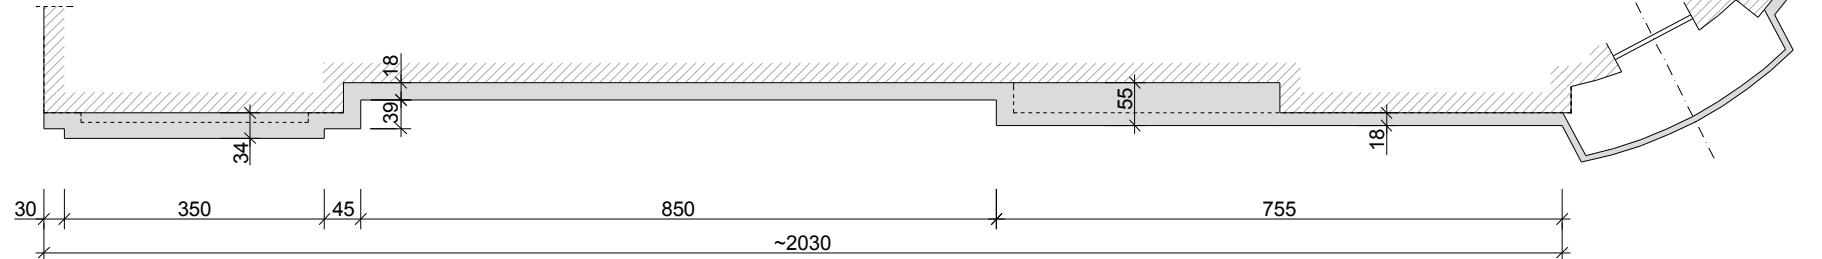

B

GZYMS COKOŁOWY GIEROWANY

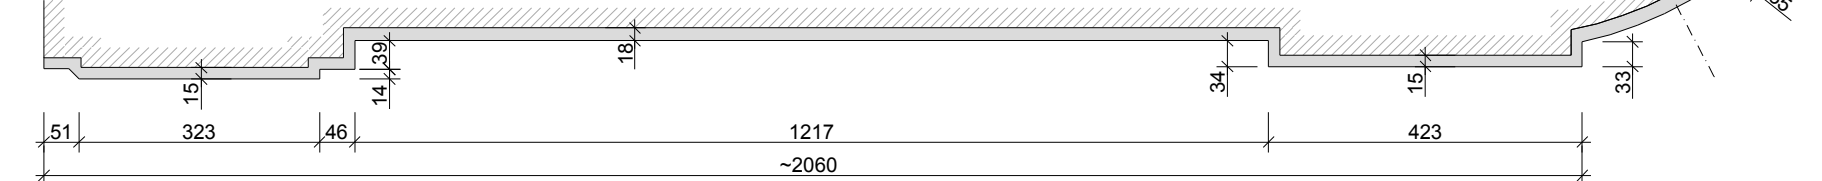


A

DETALE ARCHITEKTONICZNE ELEWACJI FRONTOWEJ
(POŁUDNIOWO - ZACHODNIEJ)
STAN ISTNIEJĄCY - INWENTARYZACJA

skala 1:100/1:20/1:10


PŁYCINA OZDOBNA

skala 1:20

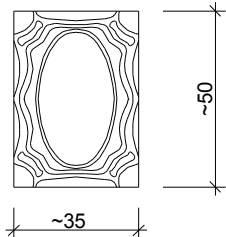


PŁYCINA OZDOBNA

skala 1:20

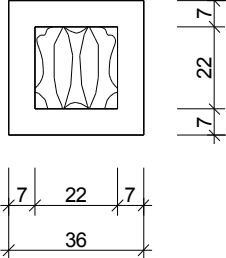


WSPORNIK OZDOBNY

skala 1:20

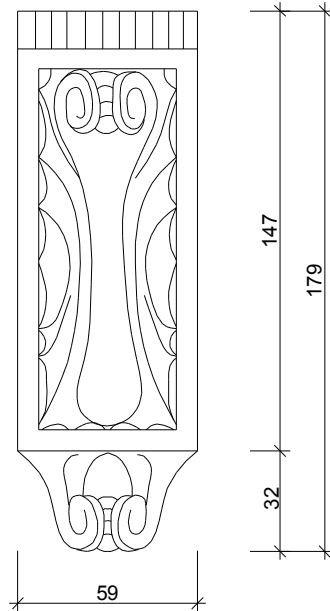

SCHEMAT BUDYNKU

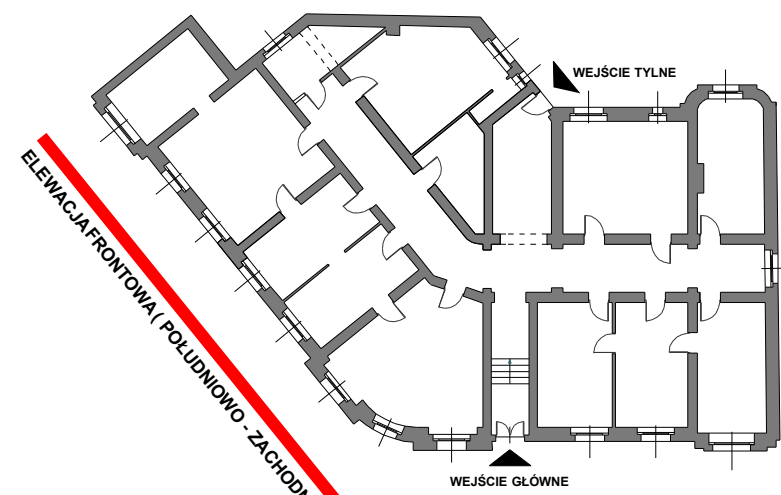

LABUD PROJEKT		41-902 BYTOM, ul. ŁUŻYCKA 64/6 tel. (32) 280 06 38	
PRACOWNIA PROJEKTOWA		PRACOWNIA PROJEKTOWA	
PROJEKTOWAŁ:	ILOŚĆ RYSUNKÓW 19	NR ZLECENIA 9/2010	DATA maj 2010 r.
Inż. Janusz LABUS upr. bud. 18/85	OBIEKT I ADRES BUDYNEK BIUROWY 42-600 TARNOWSKIE GÓRY, ul. Piastowska 8 (działka Nr 36)	SKALA 1:100/1:20/1:10	
Mgr inż. arch. Agnieszka LABUS	TEMAT OPRACOWANIA PROJEKT BUDOWLANO - WYKONAWCZY REMONTU ELEWACJI FRONTOWEJ (POŁUDNIOWEJ I POŁUDNIOWO - ZACHODNIEJ)	NR RYSUNKU 6	
Inż. Borys OSUCH	NAZWA RYSUNKU DETALE ARCHITEKTONICZNE ELEWACJI FRONTOWEJ (POŁUDNIOWO - ZACHODNIEJ) - INWENTARYZACJA	STAN ISTNIEJĄCY	