




ELEWACJA FRONTOWA (POŁUDNIOWO -ZACHODNIA)

skala 1:100

PIASTOWSKA 8


WSPORNIK OZDOBNY

skala 1:20

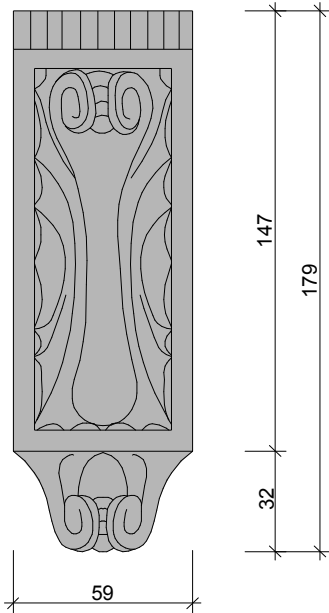


PŁYCINA OZDOBNA

skala 1:20

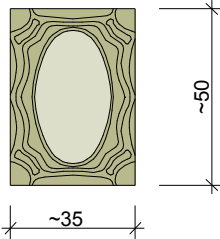

PŁYCINA OZDOBNA

skala 1:20

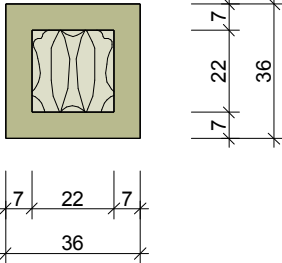

ELEWACJA FRONTOWA (POŁUDNIOWO - ZACHODNIA)

STAN PROJEKTOWANY - KOLORYSTYKA

skala 1:100

OZNACZENIA

1	ŚCIANA MUROWANA TYNKOWANA, MAŁOWANA FARBĄ REMMERS -SILICONHARZ FARBE LA nr art. 6430 - KOLOR 17-1 RESEDAGRÜN HBW - 29%
2	ŚCIANA MUROWANA TYNKOWANA (BARANEK), MAŁOWANA FARBĄ REMMERS -SILICONHARZ FARBE LA nr art. 6430 - KOLOR 17-4 RESEDAGRÜN HBW - 57%
3	ŚCIANA MUROWANA TYNKOWANA Z BONIOWANIEM MAŁOWANA FARBĄ REMMERS -SILICONHARZ FARBE LA nr art. 6430 - KOLOR 23-2 ANTHRAXIT HBW - 21%
4	COKÓŁ ŚCIANA MUROWANA TYNKOWANA, MAŁOWANA FARBĄ REMMERS -SILICONHARZ FARBE LA nr art. 6430 - KOLOR 23-5 ANTHRAXIT HBW - 53%
5	DACHÓWKA CERAMICZNA KORAMIC - KARPIÓWKA UŁOŻONA W KORONKĘ - KOLOR ANTRACYTOWA ANGOBA
6	OKAP DREWNIANY - KOLOR ANTRACYTOWY
8	PARAPETY ZEWNĘTRZNE OKIEN - BLACHA CYNKOWO - TYTANOWA REINZINK (z powierzchnią wstępnie patynowaną prografit)
9	OBRÓBKİ BLACHARSKIE GZYMSÓW I ŚCIANKI KOLANKOWEJ ATTYKI - BLACHA CYNKOWO -TYTANOWA REINZINK (z powierzchnią wstępnie patynowaną prografit)
10	ISTNIEJĄCE BALUSTRADY BALKONÓW - AŻUROWE Z PROFILI STAŁOWYCH - KOLOR GRAFIT RAL 7024 (grafitgrau - mat)
11	ISTNIEJĄCE KRATY OKIENNE DO DEMONTAŻU CZYSZCZENIA, CYNKOWANIA I MAŁOWANIA PROSZKOWEGO
12	ISTNIEJĄCE TABLICE INFORMACYJNE
13	PRZYSŁONA OKIEN PIWNICZNYCH - BLACHA STAŁOWA - KOLOR GRAFIT RAL 7024 (grafitgrau - mat)
15	PROJEKTOWANA OBUDOWA ZEWNĘTRZNA PODTYNKOWA PRZYŁĄCZA GAZOWEGO KEN -SYSTEM typ R 66 o wym. 60,0 x 60,0 cm - KOLOR GRAFITOWY
17	RYNNA ODWADNIAJĄCA Ø 150 mm - BLACHA CYNKOWO -TYTANOWA REINZINK (z powierzchnią wstępnie patynowaną prografit)
18	RYNNA ODWADNIAJĄCA Ø 75 mm - BLACHA CYNKOWO -TYTANOWA REINZINK (z powierzchnią wstępnie patynowaną prografit)
19	RURA SPUSTOWA uPVC Ø 110 mm - BLACHA CYNKOWO -TYTANOWA REINZINK (z powierzchnią wstępnie patynowaną prografit)
20	KRATKA NAWIEWNA MARLEY o wym. 15,0 x 15,0 cm - KOLOR SZARY

UWAGA

WYDRUK KOMPUTEROWY JEST PRZYKŁADOWYM ODZWIERCIEDLENIEM RZECZYWISTYCH KOLORÓW, BARWY NALEŻY ROZPATRYWAĆ ZE WZORNIKIEM KOLORÓW.

SZCZEGÓŁY WYKOŃCZENIA ŚCIAN, PARAPETÓW ZEWNĘTRZNYCH, WYKONANIA OBRÓBEK BLACHARSKICH ŚCIAN I DYLATACJI NALEŻY UZGODNIĆ Z PROJEKTANTEM.

RODZAJ, GATUNEK I KOLORYSTYKĘ MATERIAŁÓW WYKOŃCZENIOWYCH UZGODNIĆ Z PROJEKTANTEM PRZED ZAKUPEM (PRZEDSTAWIĆ PRÓBKİ DO AKCEPTACJI) CO NALEŻY POTWIERDZIĆ WPISEM DO DZIENNIKA BUDOWY.

LABUD PROJEKT		41-902 BYTOM, ul. ŁUŻYCKA 64/6 tel. (32) 280 06 38			
		PRACOWNIA PROJEKTOWA			
PROJEKTOWAŁ:	IŁOŚĆ RYSUNKÓW 19	NR ZLECENIA 9/2010	DATA maj 2010 r.	SKALA 1:100	
Inż. Janusz LABUS upr. bud. 18/85 Mgr inż. arch. Marek MIODŃSKI upr. bud. 393/90 Inż. Borys OSUCH	OBJEKT I ADRES BUDYNEK BIUROWY 42-600 TARNOWSKIE GÓRY, ul. Piastowska 8 (działka Nr 36)			NR RYSUNKU	
	TEMAT OPRACOWANIA PROJEKT BUDOWLANO - WYKONAWCZY REMONTU ELEWACJI FRONTOWEJ (POŁUDNIOWEJ I POŁUDNIOWO - ZACHODNIEJ)			10	
	NAZWA RYSUNKU STAN PROJEKTOWANY ELEWACJA FRONTOWA (POŁUDNIOWO - ZACHODNIA)				
	KOLORYSTYKA				