

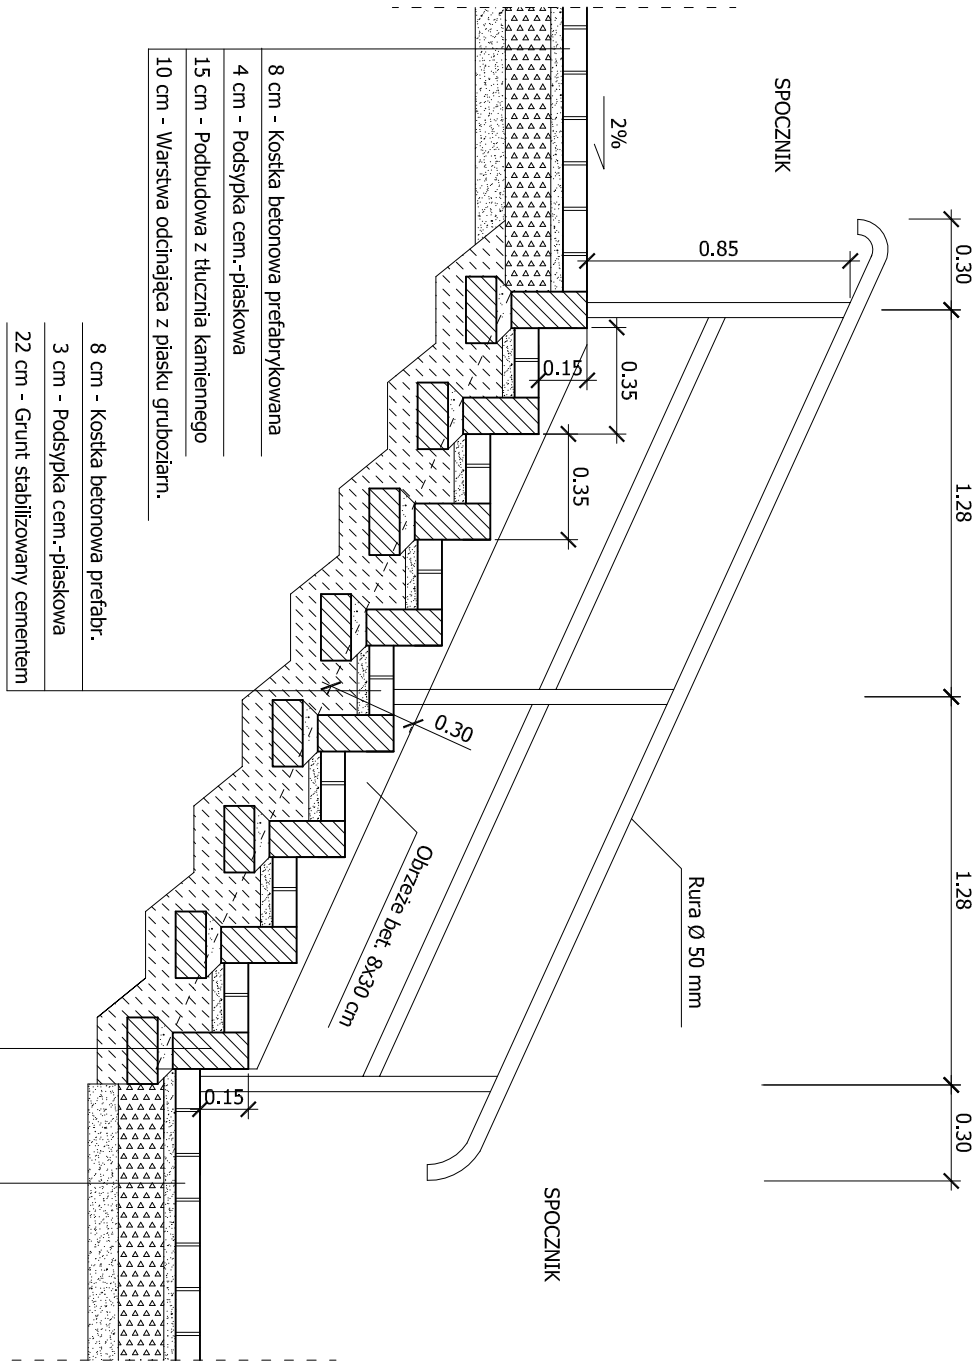



PRZEKRÓJ PRZEZ SCHODY TERENOWE
1:25

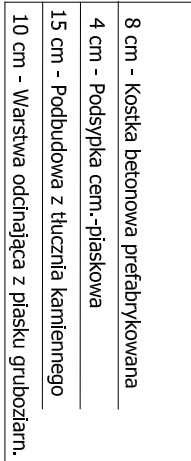


PRZEKRÓJ B - B
PRZEKRÓJ PRZEZ POCHYLNIĘ
1:25

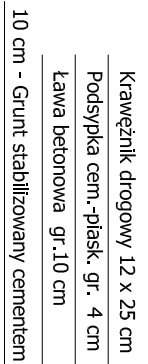

PRZEKRÓJ A - A
1:50

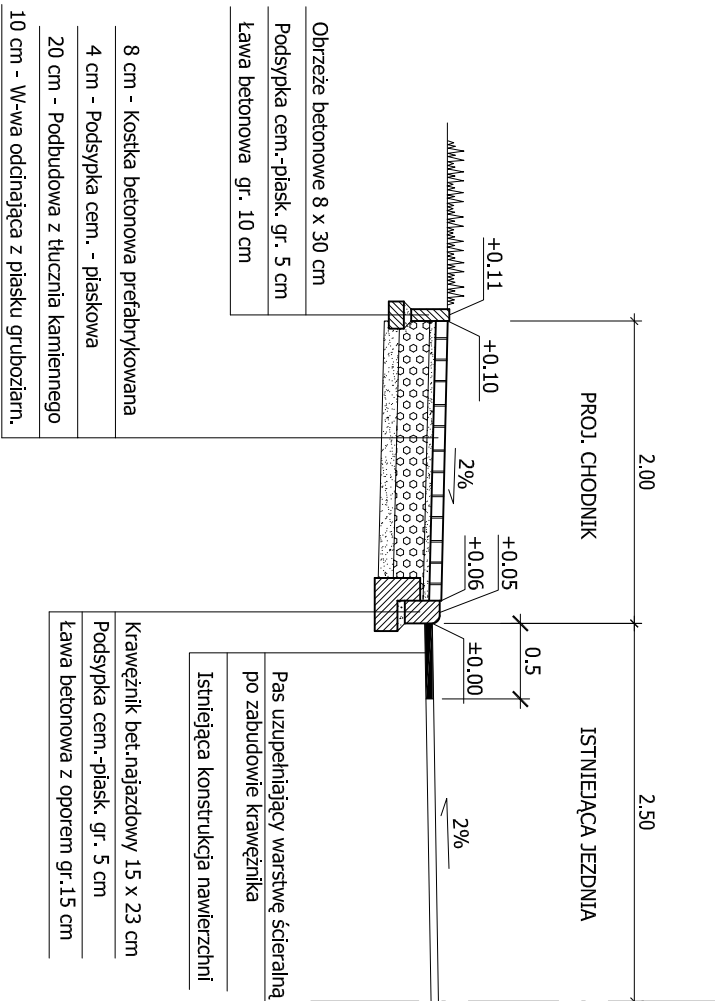

Przekrój mocowania słupka

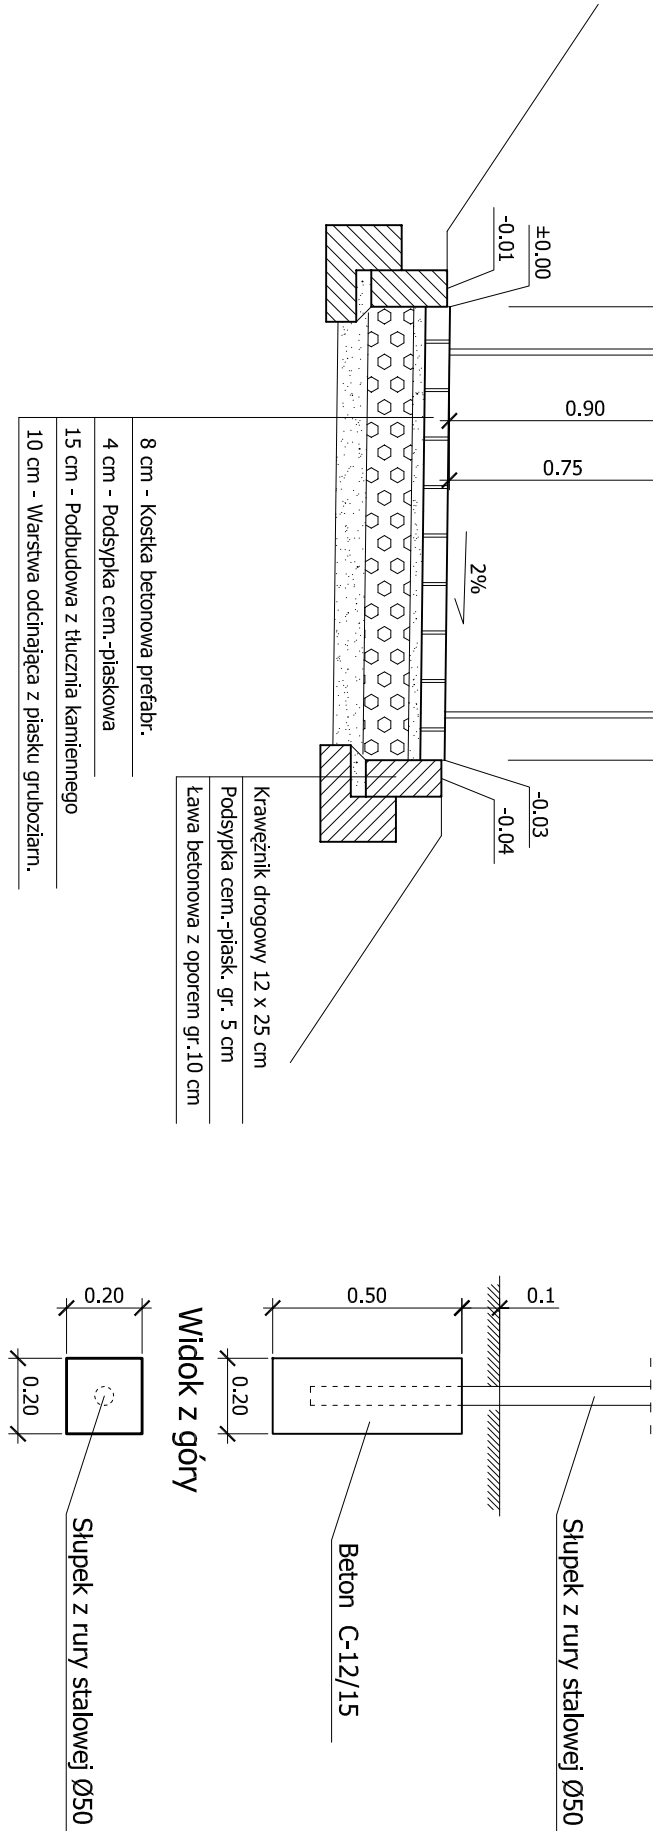

USŁUGI PROJEKTOWE 41-902 BYTOM ALEJA LEGIONÓW 8/3				
TYTUŁ RYS.	PRZEBUDOWA SCHODÓW PRZY UL. BAŁKAŃSKIEJ W TARNOWSKICH GÓRACH WRAZ Z WYKONANIEM POCHYLNI DLA OSÓB NIEPEŁNOSPRAWNYCH			
OBIEKT, ADRES	PRZEBUDOWA SCHODÓW PRZY UL. BAŁKAŃSKIEJ W TARNOWSKICH GÓRACH WRAZ Z WYKONANIEM POCHYLNI DLA OSÓB NIEPEŁNOSPRAWNYCH			
	IMIĘ I NAZWISKO	NR UPR.	DATA	PODPIS
PROJEKTOWAŁ	mgr inż. I. MROZEK	1514 / 94	10 / 2015	
NR UMOWY : GI.272.30/15 z dnia 24.06.2015 r.		BRANŻA DROGOWA	SKALA : 1 : 50	NR RYS. 7