


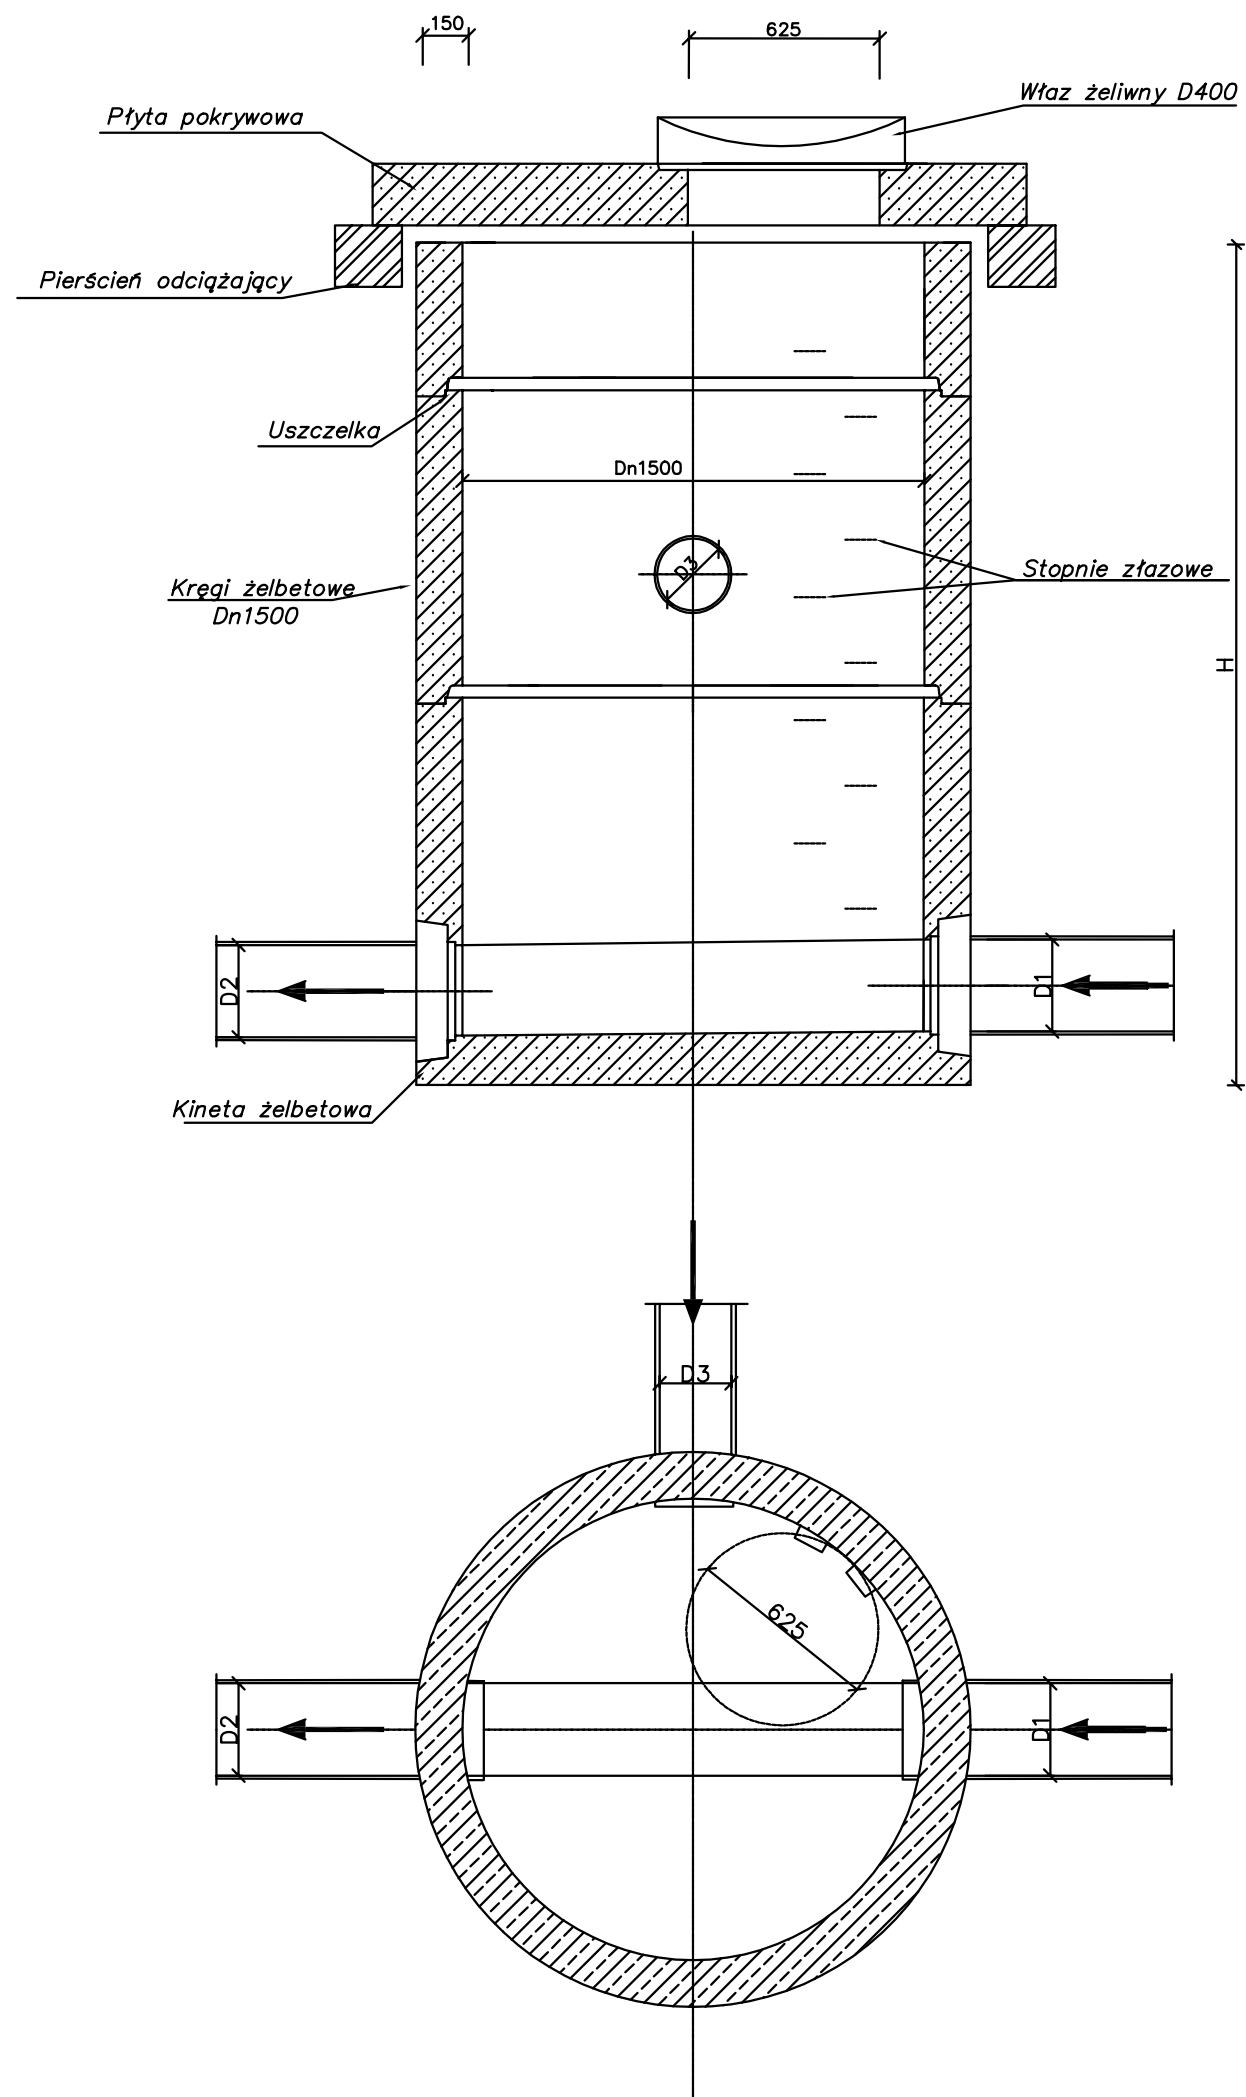

UWAGI

1. Wszystkie przejścia rur przez ściany studni wykonać jako szczelne i elastyczne
2. D1, D2, D3 – średnice kanałów według profilu podłużnego i zestawienia studni
3. Rzędność wjazdów dostosować do rzędnych dróg i jezdni po odtworzeniu
4. Na terenach zielonych wjazd wynieść 10 cm nad teren
5. Studnie wykonać z żelbetu zgodnie z normą PN-EN 1917:2002
6. H według profili i zestawienia studni
7. Dopuszcza się również zastosowanie stożka na płycie redukcyjnej 1500/1000

Zamawiający:	Gmina Tarnowskie Góry 42–600 Tarnowskie Góry, Rynek 4				 Agua y Estructuras SA z siedzibą w Szczecinie, ul. Tkacka 55 70-556 Szczecin Tel. +(48) 91 431 44 00, fax +(48) 91 431 44 05
Nazwa i adres obiektu:	Rozbudowa i modernizacja kanalizacji sanitarnej, ogólnospławnej i deszczowej w zlewni "Repty" i "Leśna" Tarnowskie Góry				
Obiekt:	PROJEKT WYKONAWCZY KANALIZACJI SANITARNEJ I DESZCZOWEJ DZIELNICY RYBNA W TARNOWSKICH GÓRACH– ZADANIE 3				FAZA PW
Tytuł rysunku:	STUDNIA ŻELBETOWA DN 1500				Nr rys. 4.09
	Imię i nazwisko:	Nr uprawnień:	Specjalność:	Podpis:	
Projektant:	mgr inż. BOŻENA SEBZDA	487/92	SANITARNA		Skala: 1:25
Opracował:	inż. MARIA SZCZEŚNIAK	—	SANITARNA		Data: maj 2010 r.
Sprawdzający:	mgr inż. LIDIA TARKA	15/88	SANITARNA		Nr proj. PL/0004