
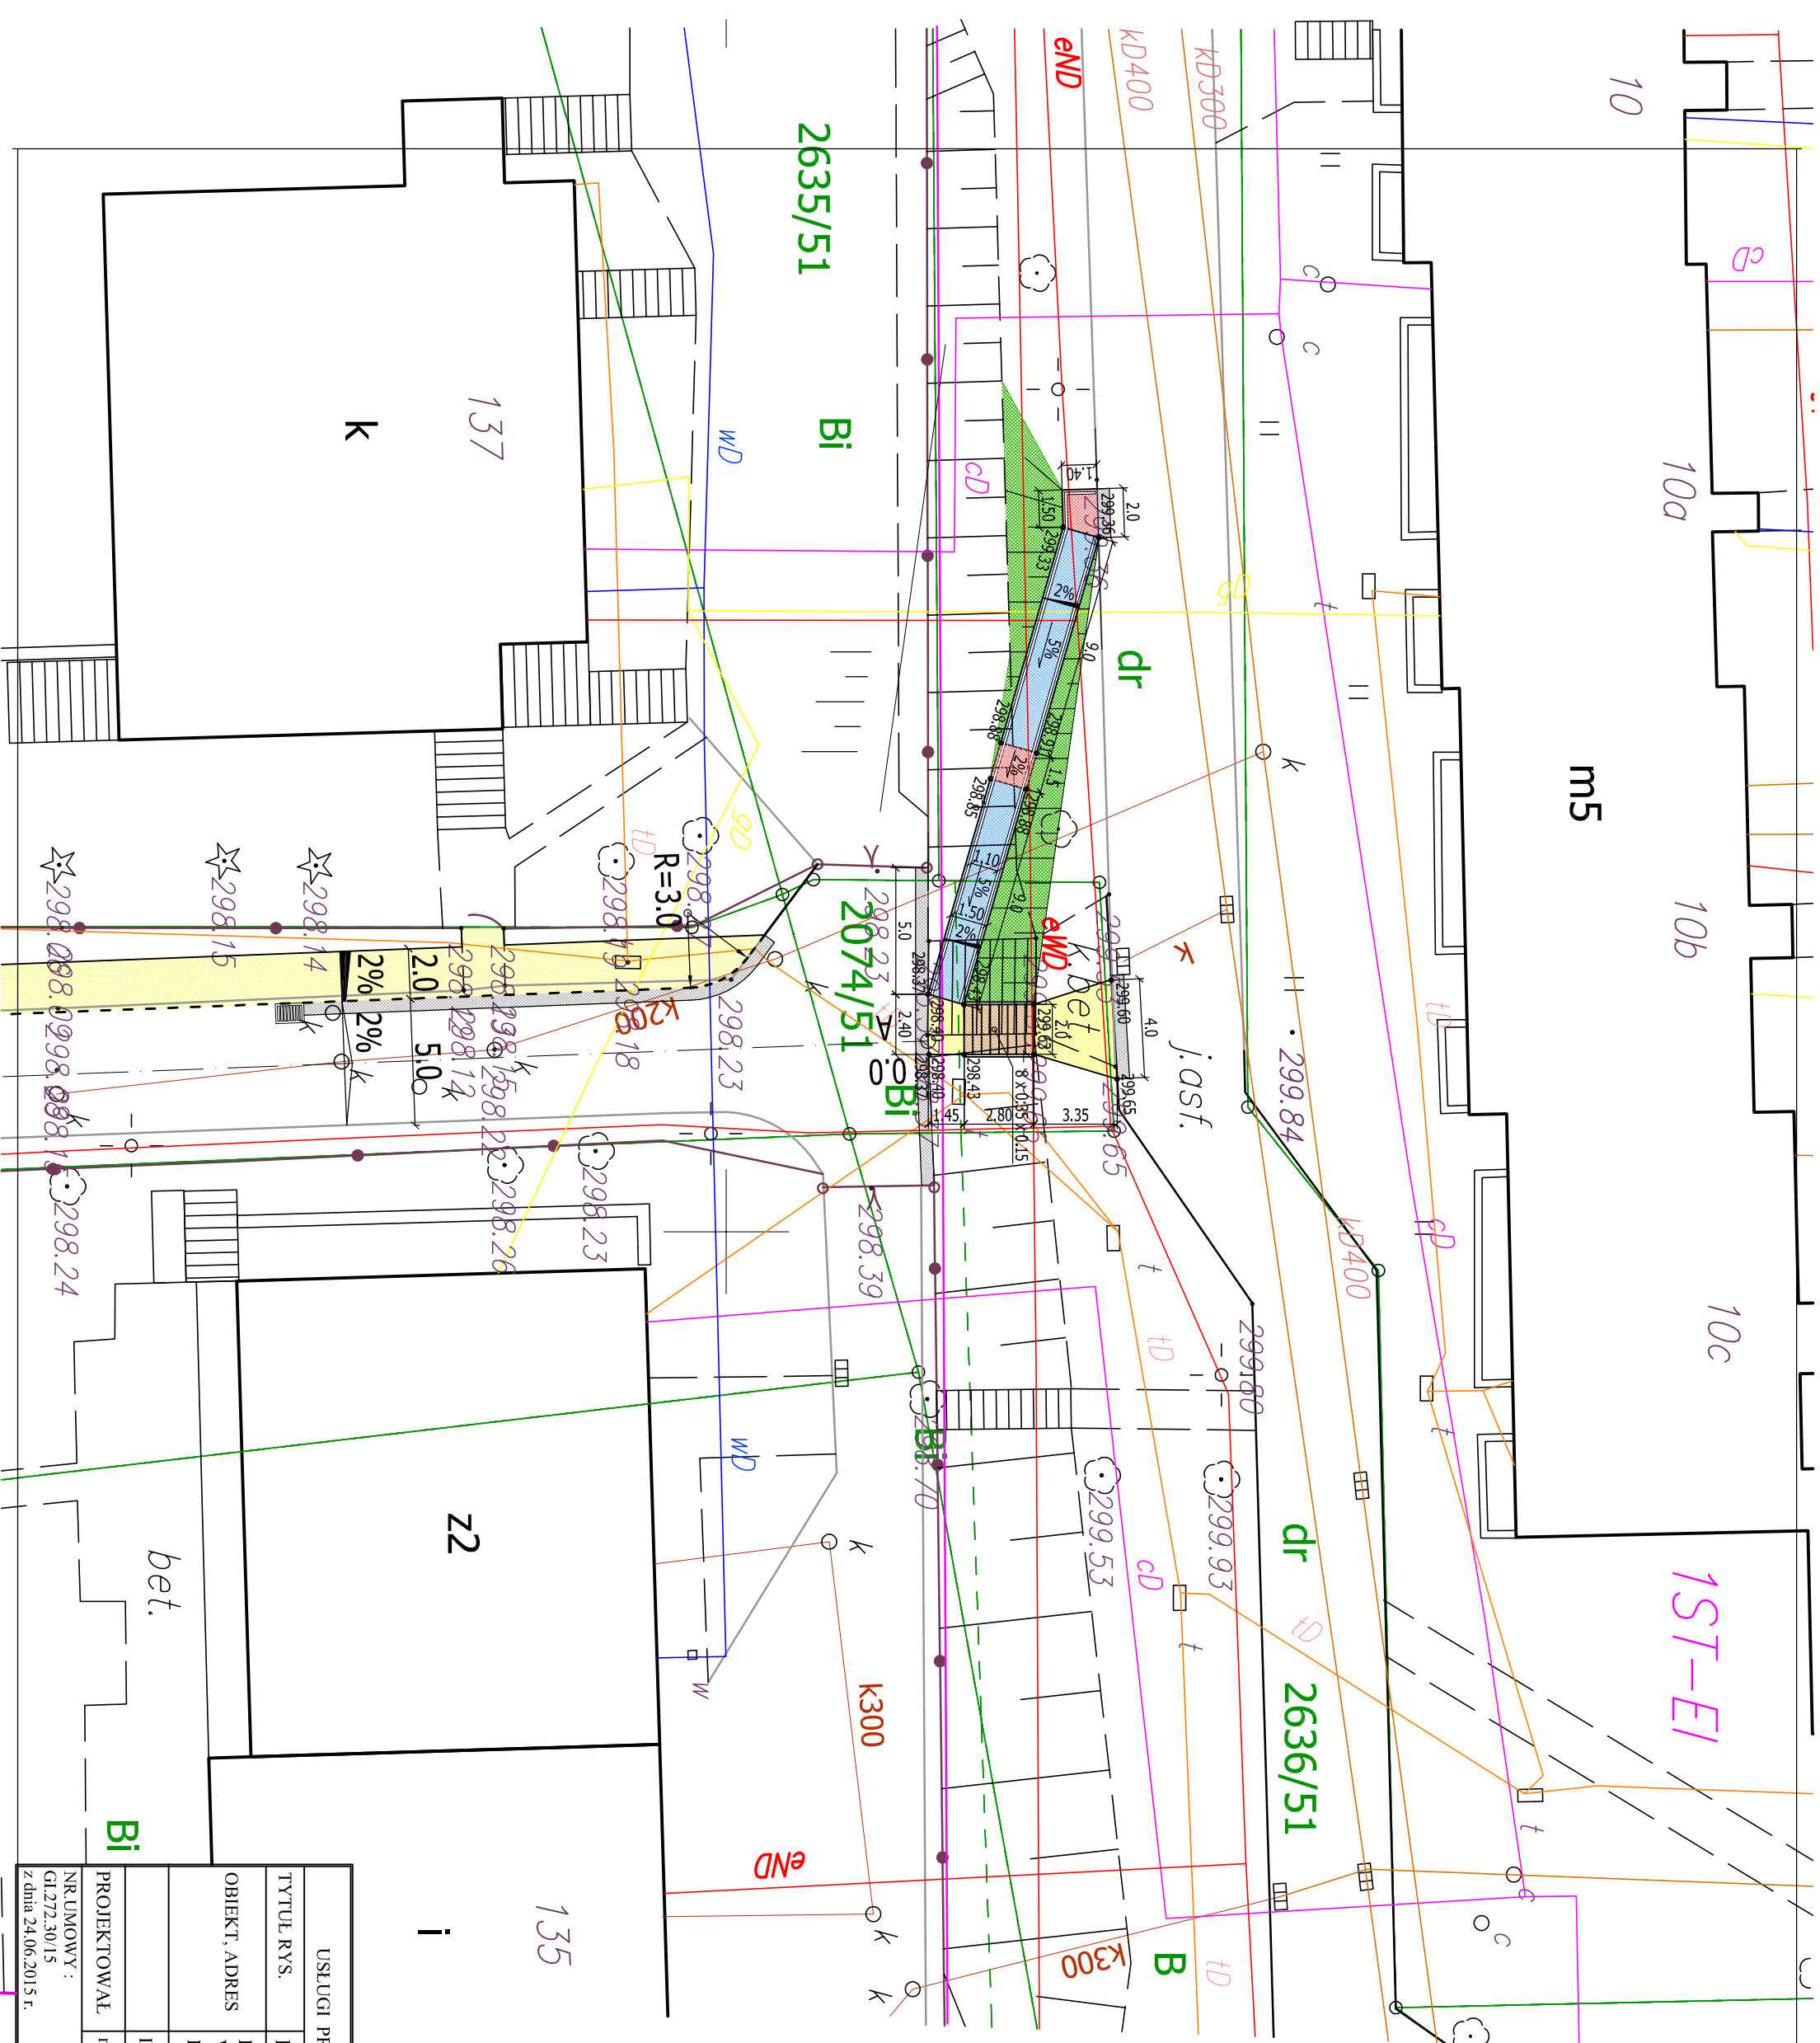
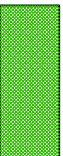


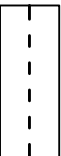

USŁUGI PROJEKTOWE 41-902 BYTOM ALEJA LEGIONÓW 8/3				
TYTUŁ RYS.	PLAN SYTUACYJNO - WYSOKOŚCIOWY			
OBIEKT, ADRES	PRZEBUDOWA SCHODÓW PRZY UL. BAŁKAŃSKIEJ W TARNOWSKICH GÓRACH WRAZ Z WYKONANIEM POCHYLIŃ DLA OSÓB NIEPEŁNOSPRAWNYCH			
	IMIE I NAZWISKO	NR UPR.	DATA	PODPIS
PROJEKTOWAŁ	mgr inż. I. MROZEK	1514 / 94	10 / 2015	
NR UMOWY : G1272.30/15 z dnia 24.06.2015 r.	BRANŻA DROGOWA	SKALA : 1 : 250		NR RYS. 5

	CHODNIKI Z KOSTKI BET. PREFABRYK.
	SPOCZNIKI Z KOSTKI BET. PREFABRYK.
	POCHYLNIA Z KOSTKI BET. PREFABRYK.
	SCHODY TERENOWE Z KOSTKI BET. PREFABRYK.
	ZIELEŃ
	PAS UZUPENIAJĄCY Z BET. ASF. PO ZABUDOWIE KRAWEZNIKA
	KRAWEZNIK NAJAZDOWY