


mapa opracowana metoda digitalizacji i pomiaru bezpośredniego

Stan na dzień 29.06.2015.

Mapa wykonana przez: AKART-GEO Agata Pielka

Nie wyklucza się istnienia w terenie innych, nie wykazanych na niniejszej mapie urządzeń podziemnych, które nie były zgłoszone do inwentaryzacji lub o których brak jest informacji w instytucjach branżowych.

----- linie rozgraniczające MPZP
100-MNUI symbol MPZP

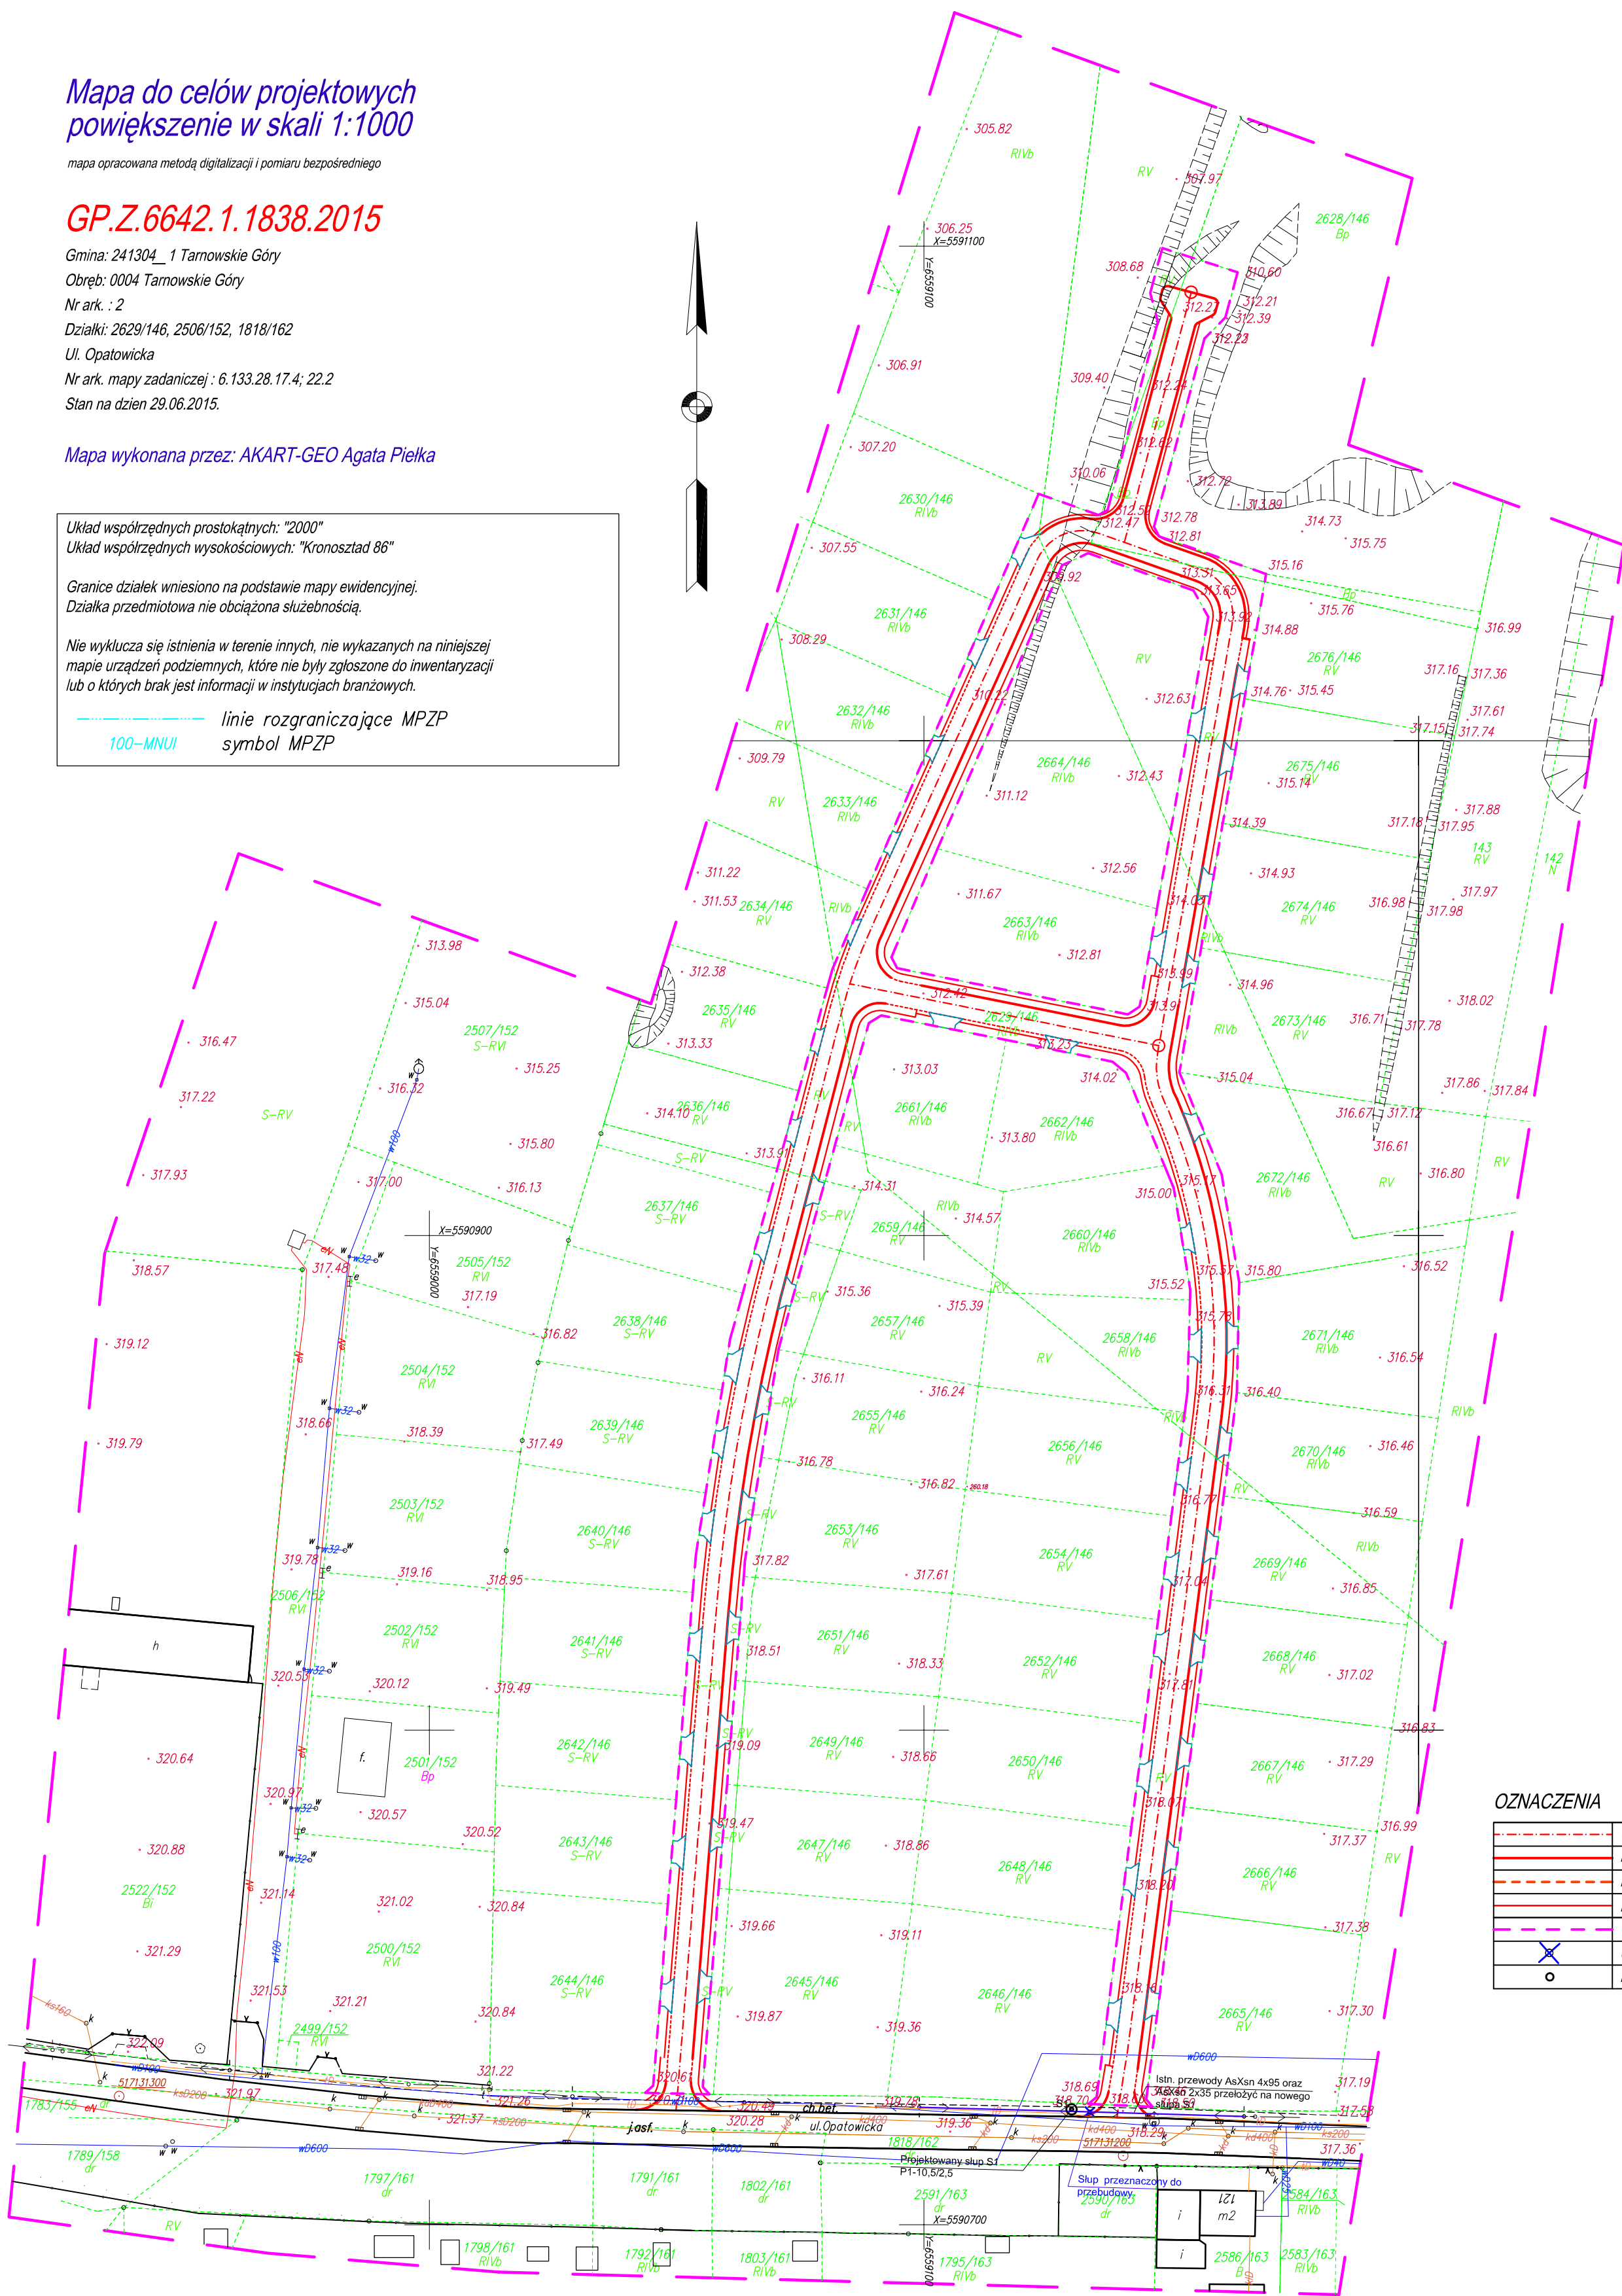

OZNACZENIA

	OSŁ PROJEKTOWANEJ DROGI
	PROJEKTOWANY KRAWĘŻNIK
	PROJEKTOWANY KRAWĘŻNIK WTOPIONY
	PROJEKTOWANE OBRZEŻE
	GRANICE PASA DROGOWEGO
	SŁUP PRZEZNACZONY DO PRZEBUDOWY
	PROJEKTOWANY NOWY SŁUP

LEGENDA

- 541140100
- granice obrebow
 - zakres opracowania
 - granice dziatek
 - sieci energetyczne
 - telekomunikacja
 - gazociagi
 - wodociagi
 - siec kanalizacyjna
 - siec C.O.
 - prof. sieci energetyczne
 - prof. telekomunikacja
 - prof. gazociagi
 - prof. wodociagi
 - prof. siec kanalizacyjna
 - prof. siec C.O.
- o osnowa szczegolowa-podlega ochronie

inwestor/		wykonawca/	
Gmina Tarnowski Góry Rynek 4 42-600 Tarnowski Góry		BIURO PROJEKTOWE "KONSTRUKTOR"	
lokalizacja inwestycji/		dr inż. Krzysztof Michalik ul. Kolonia Stella 26 32-500 Chrzanów	
Gmina: 241304. 1 Tarnowski Góry Obręb: 0004 Tarnowski Góry Działki: 2629/146, 2506/152, 1818/162 ul. Opatowicka			
temat/			
"Budowa ulic bocznych od ulicy Opatowickiej"			
tytuł rysunku/			
PLAN SYTUACYJNY - PRZEBUDOWY SŁUPA			
funkcja/	tytuł, imię i nazwisko/	numer uprawnień/	podpis/
projektant/	inż. Józef Daniel	nr upr. bud 36/89	
	inż. Jerzy Bochenek	nr upr. bud 587/KW/73	
asystent projektanta/	mgr inż. Rafał Russek		skala/
			1:500
data/	branza/	faza/	numer rysunku/
WRZESIEŃ 2015	ELEKTRYCZNA	PROJEKT BUDOWLANY	E-01
kopiowanie w całości lub części i udostępnienie osobom trzecim bez naszej zgody jest prawnie zabronione			